



Planauskunft (Zeichenerklärung siehe beigefügte Legende)		<p>Die in den Plänen angegebenen Maße sind grundsätzlich unverbindlich und erheben nicht in jedem Fall Anspruch auf Vollständigkeit. Vor Einsatz von mechanischen Bau-Hilfsmitteln sind die Leitungen zur Feststellung der genauen Lage und Tiefe in Handschachtung zu suchen. Die Trasse der vorgefundenen Leitungen darf nur auf Anweisung der NEW Netz verändert werden.</p> <p>Bei fehlenden Aufmaßen bitte Rückruf unter 02451/624-5301</p> <p>Der der Auskunft beigefügte „Hinweis zum Schutz unterirdischer Leitungen“ ist zu beachten.</p>
NEW-Netz-GmbH, Nikolaus-Becker-Str. 28-34, 52511 Geilenkirchen		
Abteilung 741/2		
Planauskunft. Tel.: 02451 624-5301		
Projekt-Titel:	Leitungspläne Grundstück Uftstraße in Rheydt	
Erstellungszeit:	28.01.2021 08:07:09	Vorgangsnummer: 20210128_0001_V01 Blatt:1
Zentraladresse:	Mönchengladbach, Uftstraße 8	
Maßstab:	1 : 250	Sparte: Strom

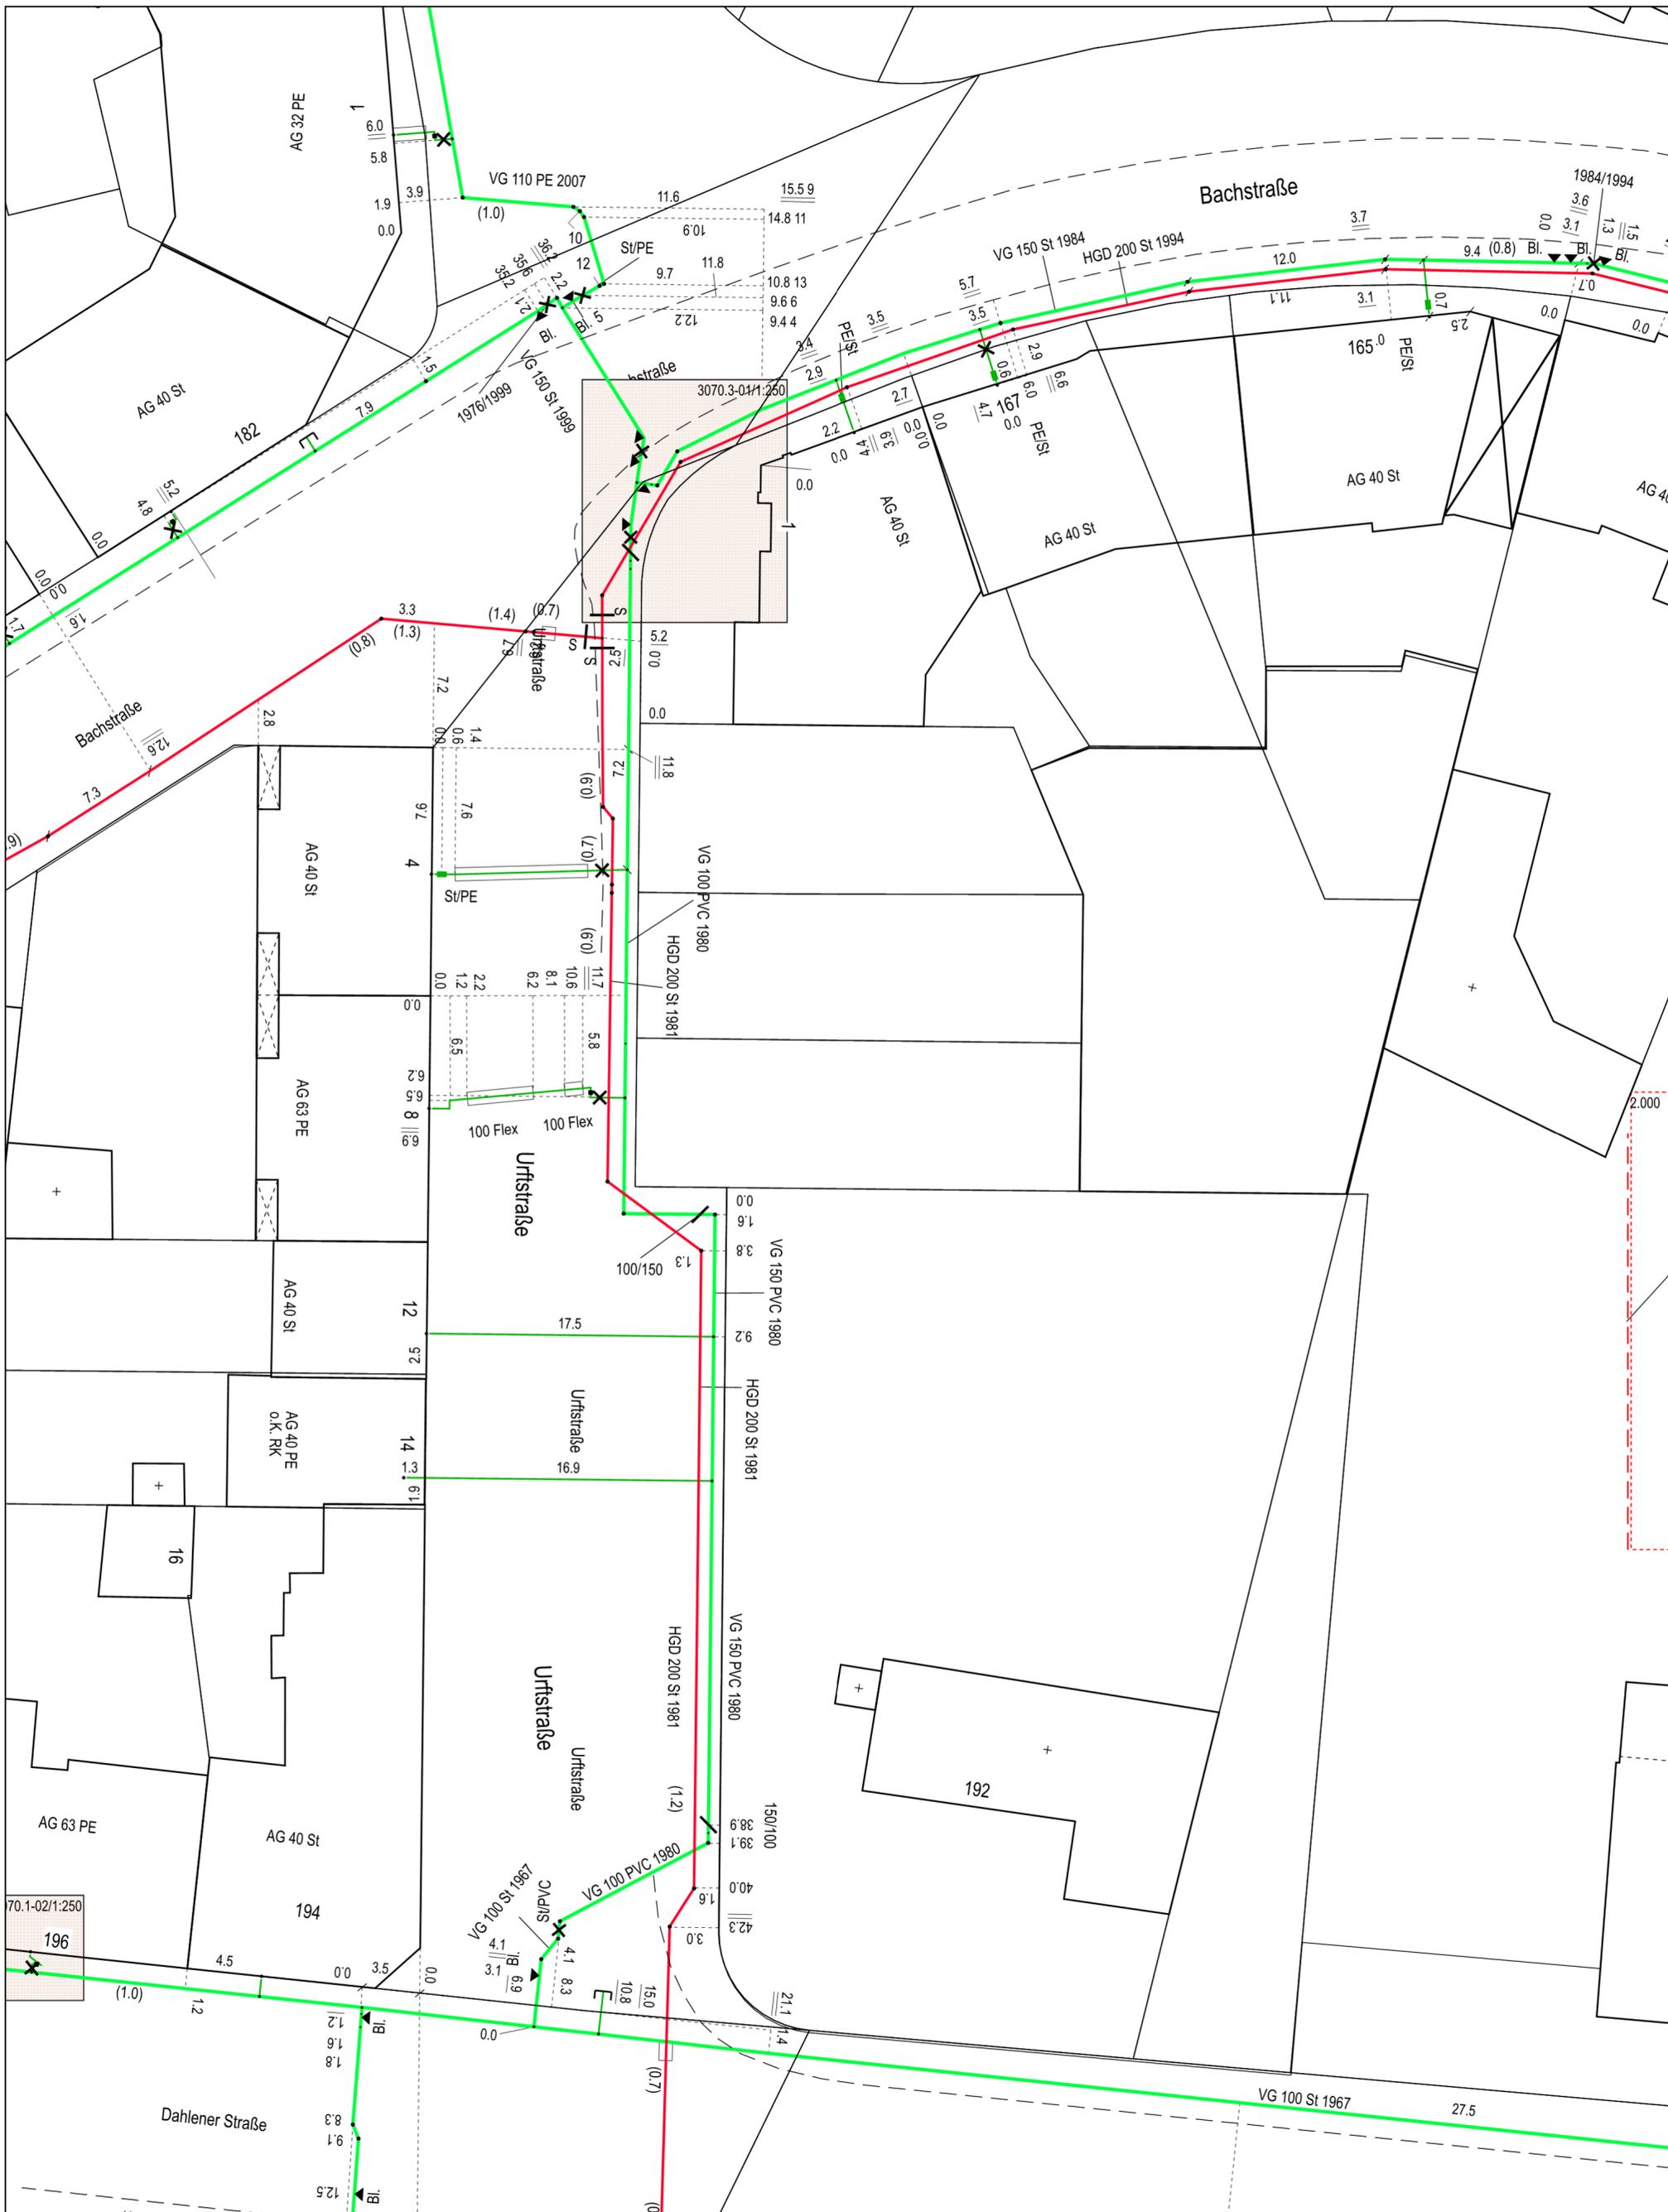



Planauskunft (Zeichenerklärung siehe beigefügte Legende)		Die in den Plänen angegebenen Maße sind grundsätzlich unverbindlich und erheben nicht in jedem Fall Anspruch auf Vollständigkeit. Vor Einsatz von mechanischen Bau-Hilfsmitteln sind die Leitungen zur Feststellung der genauen Lage und Tiefe in Handschachtung zu suchen. Die Trasse der vorgefundenen Leitungen darf nur auf Anweisung der NEW Netz verändert werden. Bei fehlenden Aufmaßen bitte Rückruf unter 02451/624-5301 Der der Auskunft beigefügte „Hinweis zum Schutz unterirdischer Leitungen“ ist zu beachten.	
NEW-Netz-GmbH, Nikolaus-Becker-Str. 28-34, 52511 Geilenkirchen Abteilung 741/2 Planauskunft. Tel.: 02451 624-5301			
Projekt-Titel: Leitungspläne Grundstück Uftstraße in Rheydt		Erstellungszeit: 28.01.2021 08:07:10 Vorgangsnummer: 20210128_0001_V01 Blatt: 1	
Zentraladresse: Mönchengladbach, Uftstraße 8			
Maßstab: 1 : 250	Sparte: Gas		
		NEW NETZ EIN UNTERNEHMEN DER NEW GRUPPE	

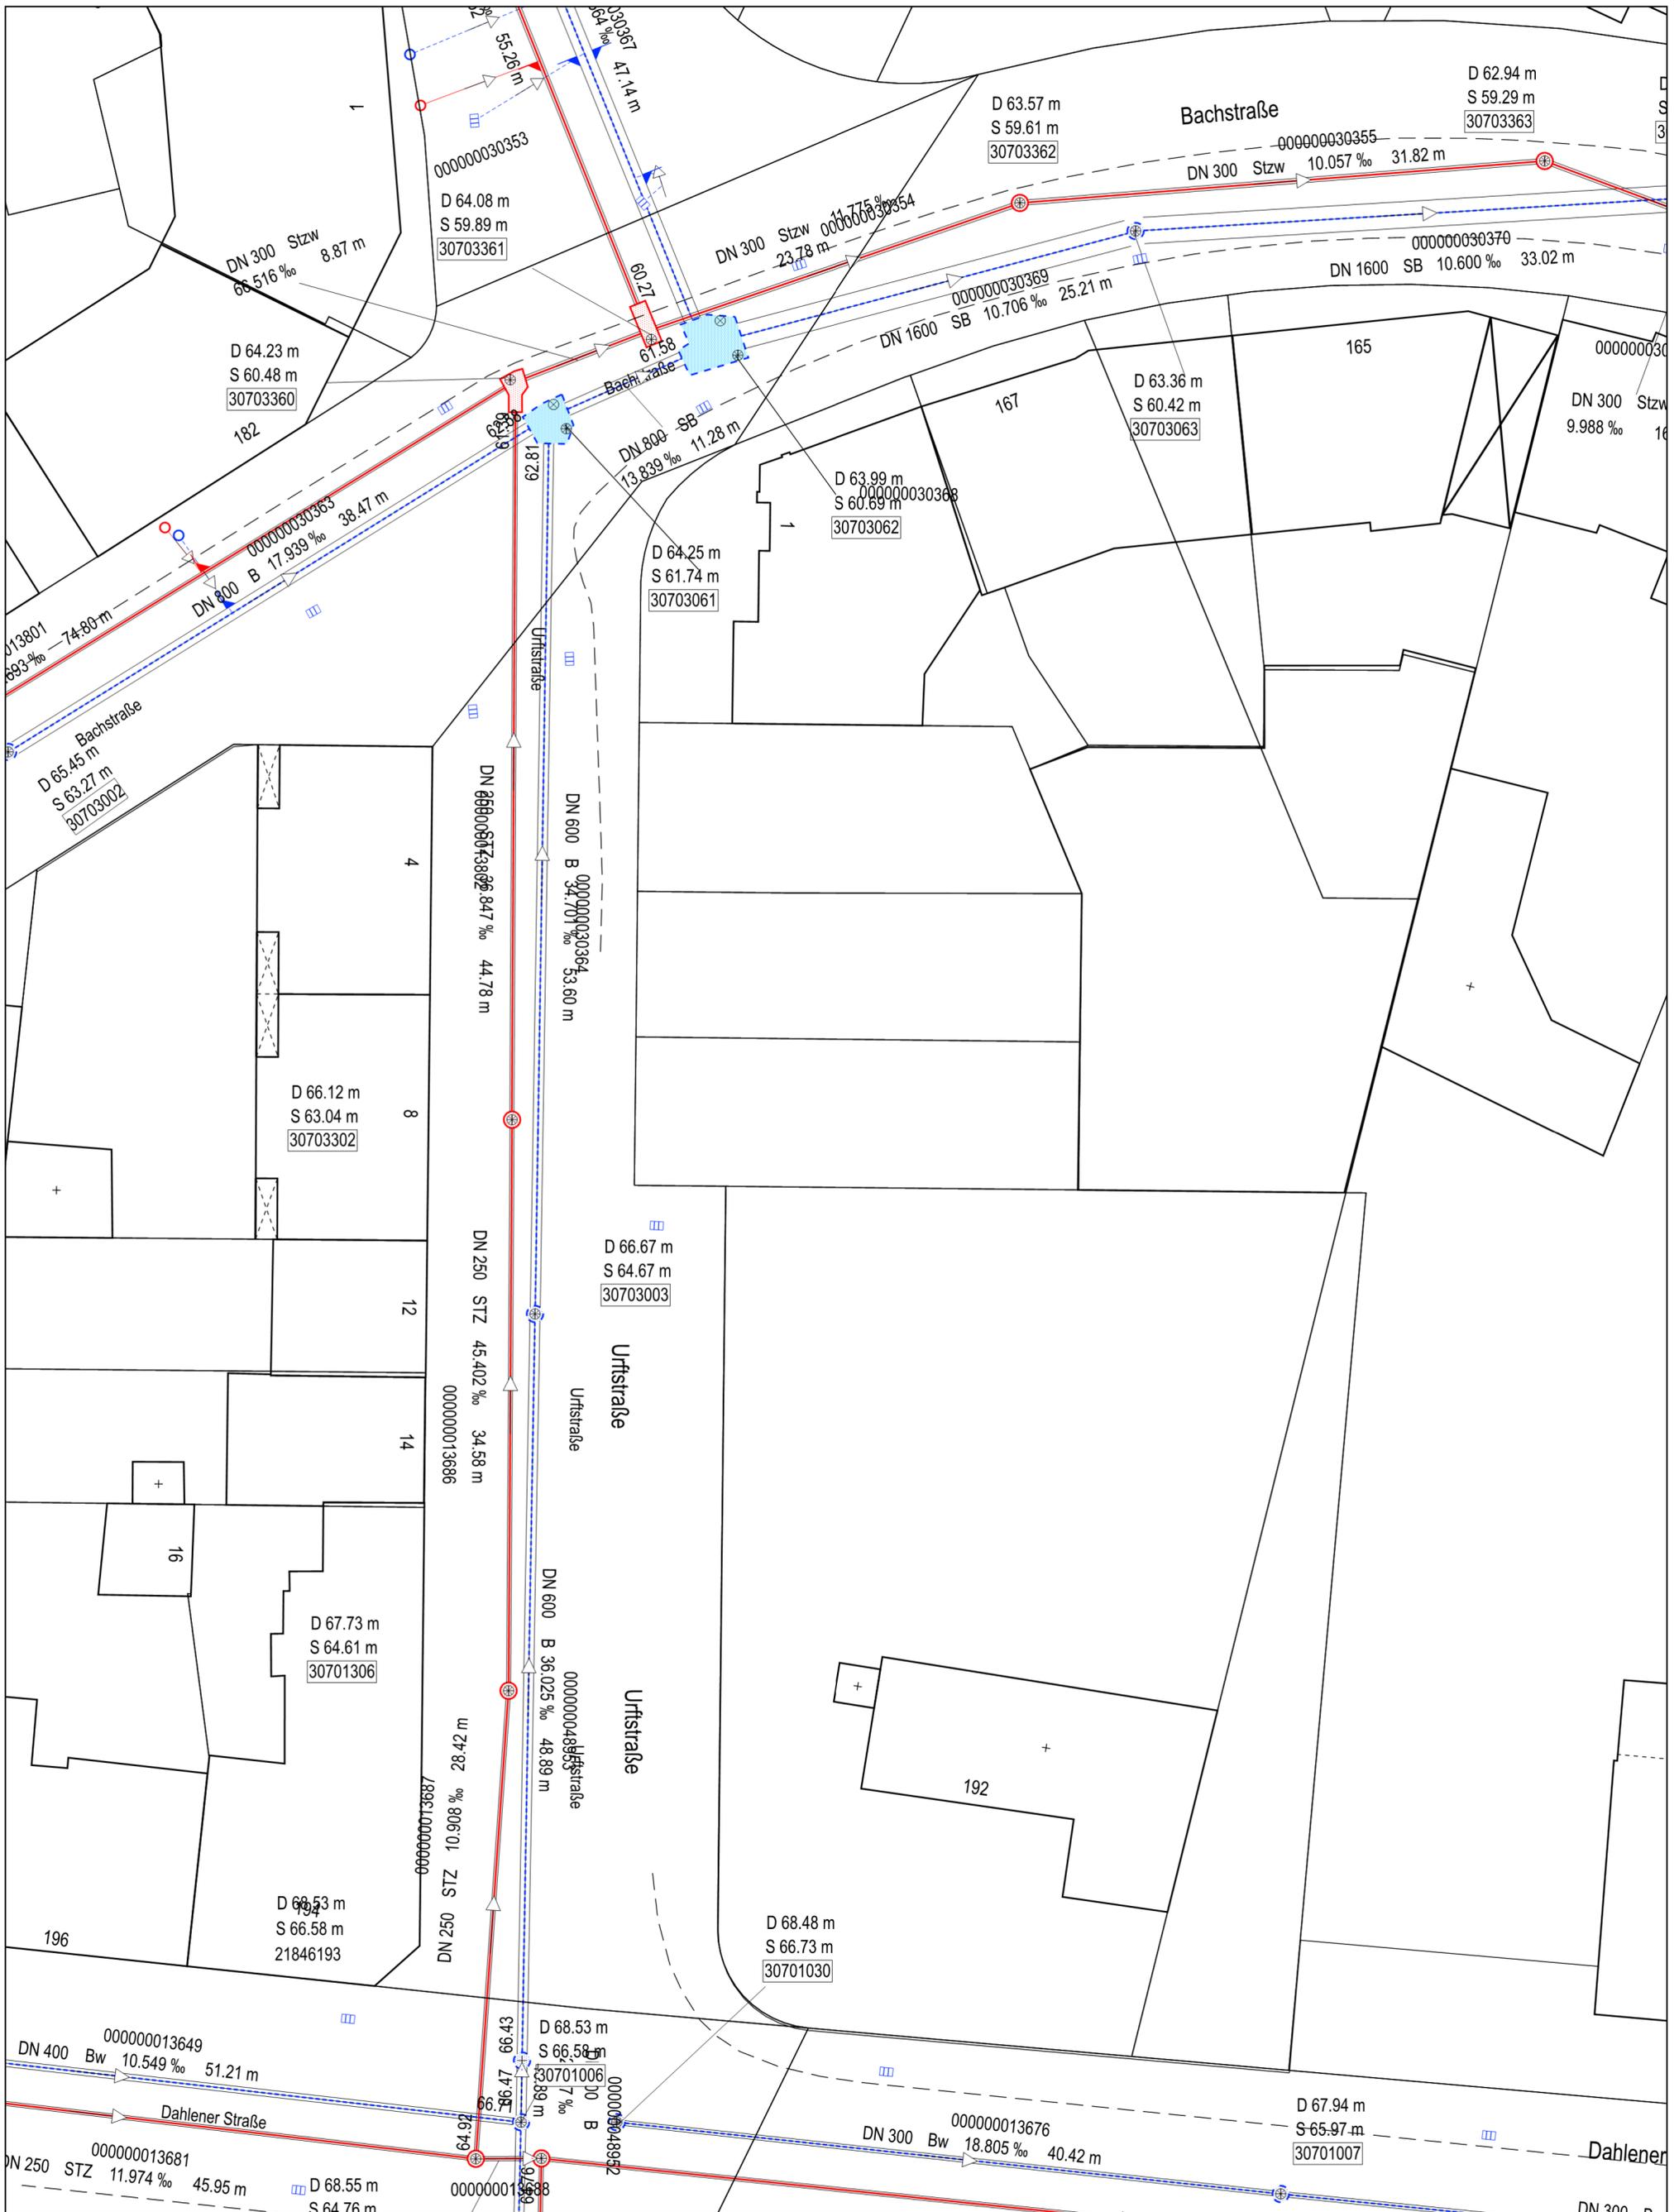

Planauskunft (Zeichenerklärung siehe beigefügte Legende)		Die in den Plänen angegebenen Maße sind grundsätzlich unverbindlich und erheben nicht in jedem Fall Anspruch auf Vollständigkeit. Vor Einsatz von mechanischen Bau-Hilfsmitteln sind die Leitungen zur Feststellung der genauen Lage und Tiefe in Handschachtung zu suchen. Die Trasse der vorgefundenen Leitungen darf nur auf Anweisung der NEW Netz verändert werden. Bei fehlenden Aufmaßen bitte Rückruf unter 02451/624-5301 Der der Auskunft beigefügte „Hinweis zum Schutz unterirdischer Leitungen“ ist zu beachten.
NEW-Netz-GmbH, Nikolaus-Becker-Str. 28-34, 52511 Geilenkirchen Abteilung 741/2 Planauskunft. Tel.: 02451 624-5301		
Projekt-Titel: Leitungspläne Grundstück Uftstraße in Rheydt		Blatt: 1
Erstellungszeit: 28.01.2021 08:07:11 Vorgangsnummer: 20210128_0001_V01		
Zentraladresse: Mönchengladbach, Uftstraße 8		
Maßstab:	Sparte:	
1 : 250	Kanal	

