


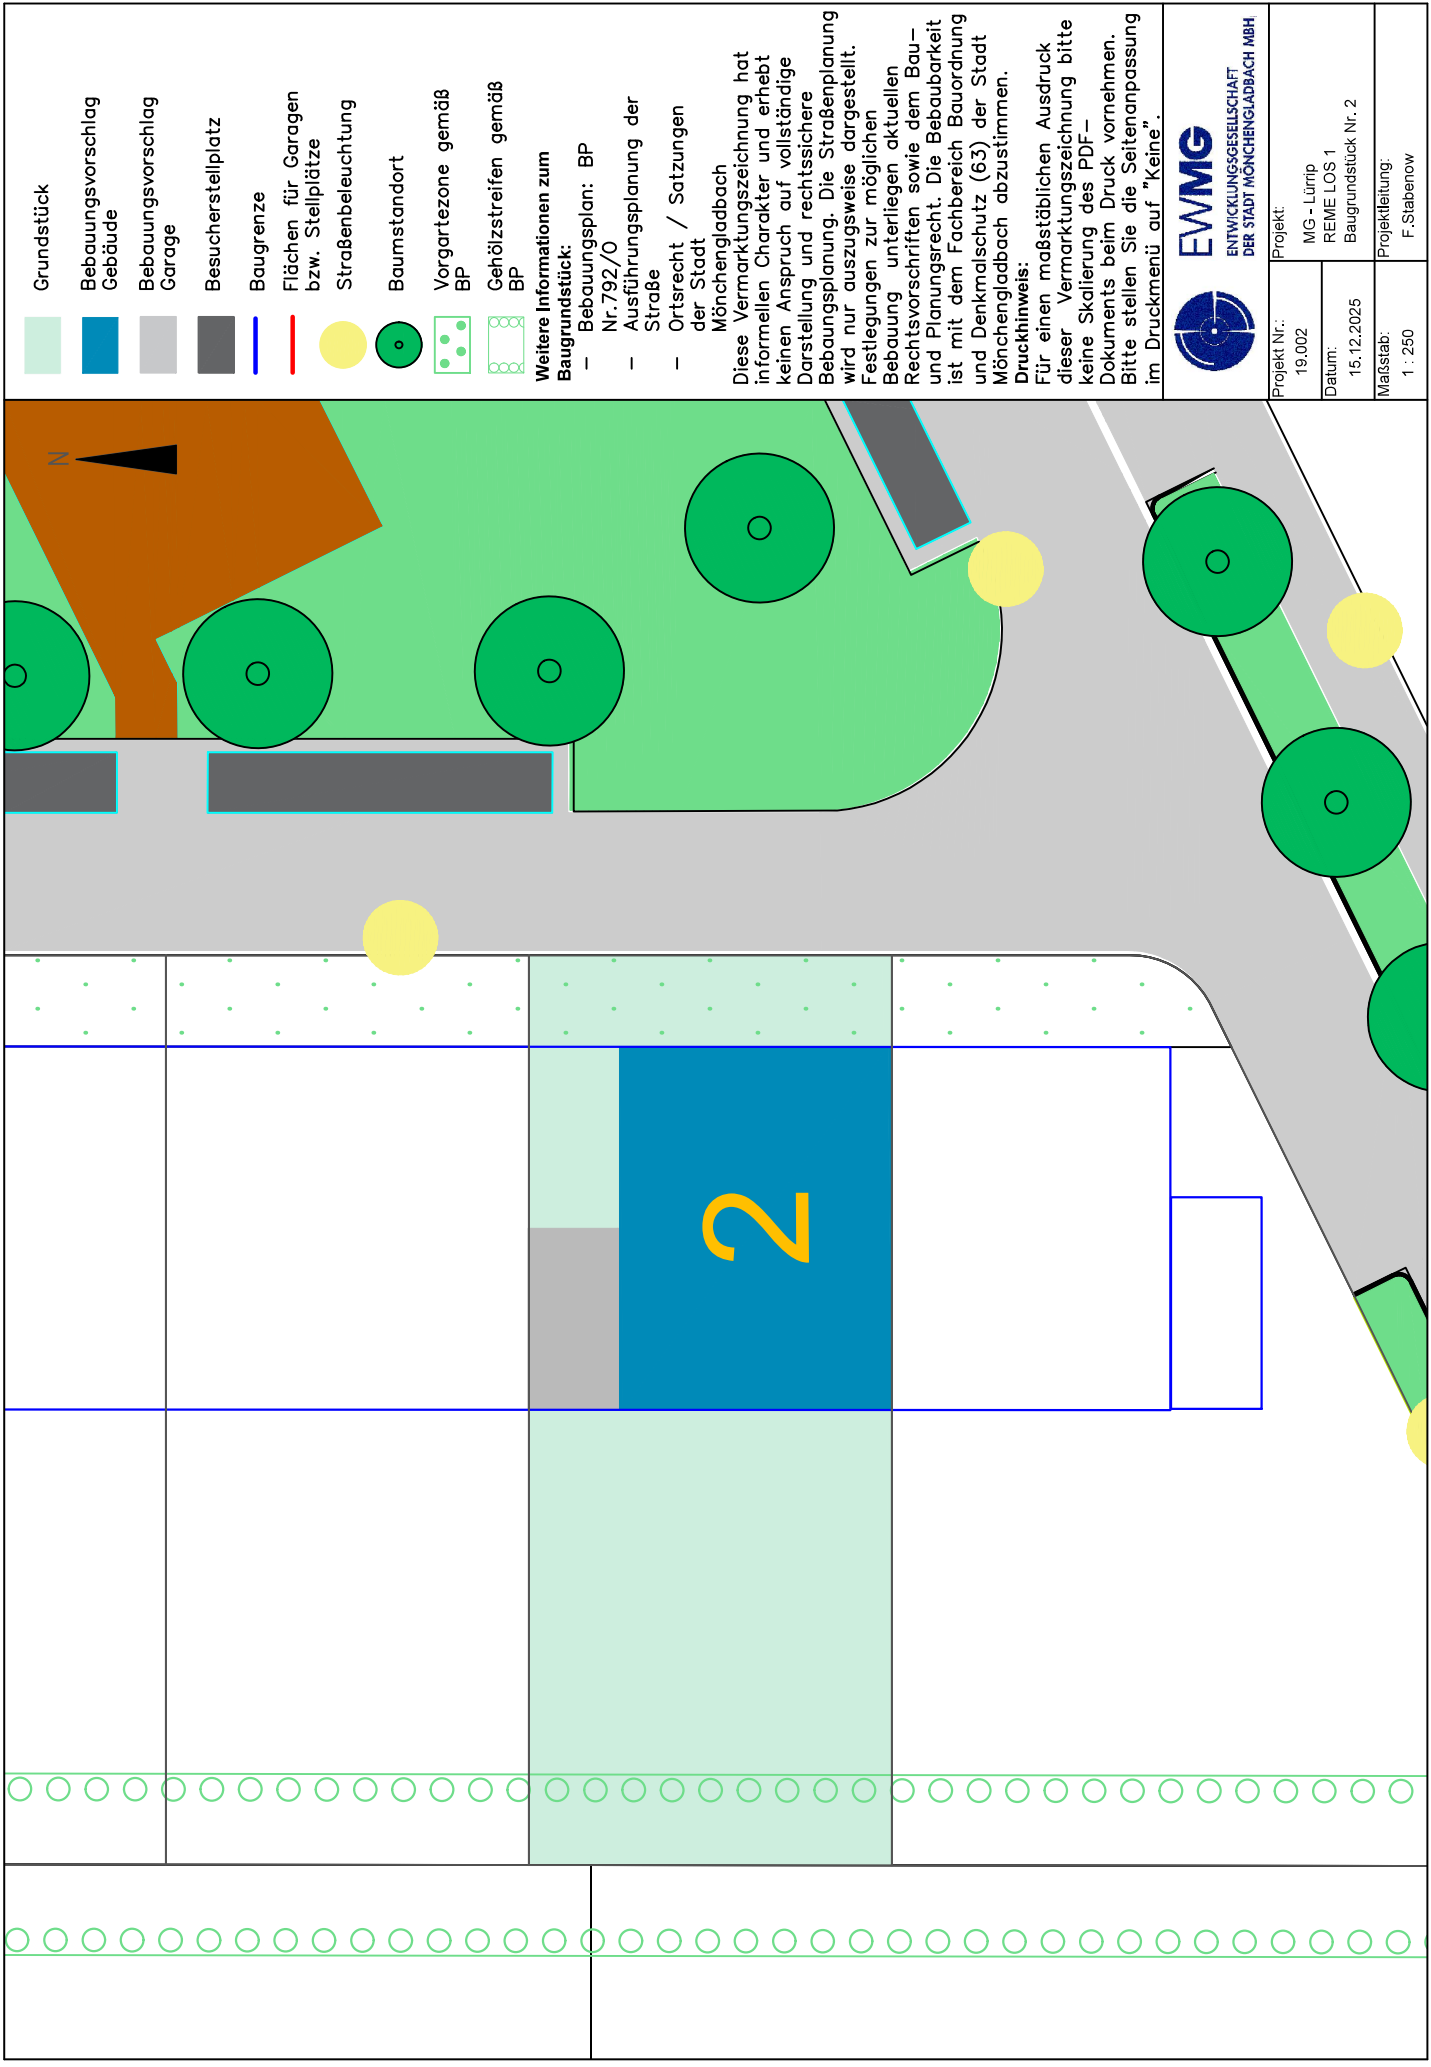

**EVMG**
ENTWICKLUNGSGESELLSCHAFT
DER STADT MÖNCHENGLADBACH MBH

Projekt Nr.:	19.002	Projekt:	MG - Lürrip
Datum:	15.12.2025		REME LOS 1
Maßstab:	1 : 250		Baugrundstück Nr. 2
		Projektleitung:	F. Stabenow