


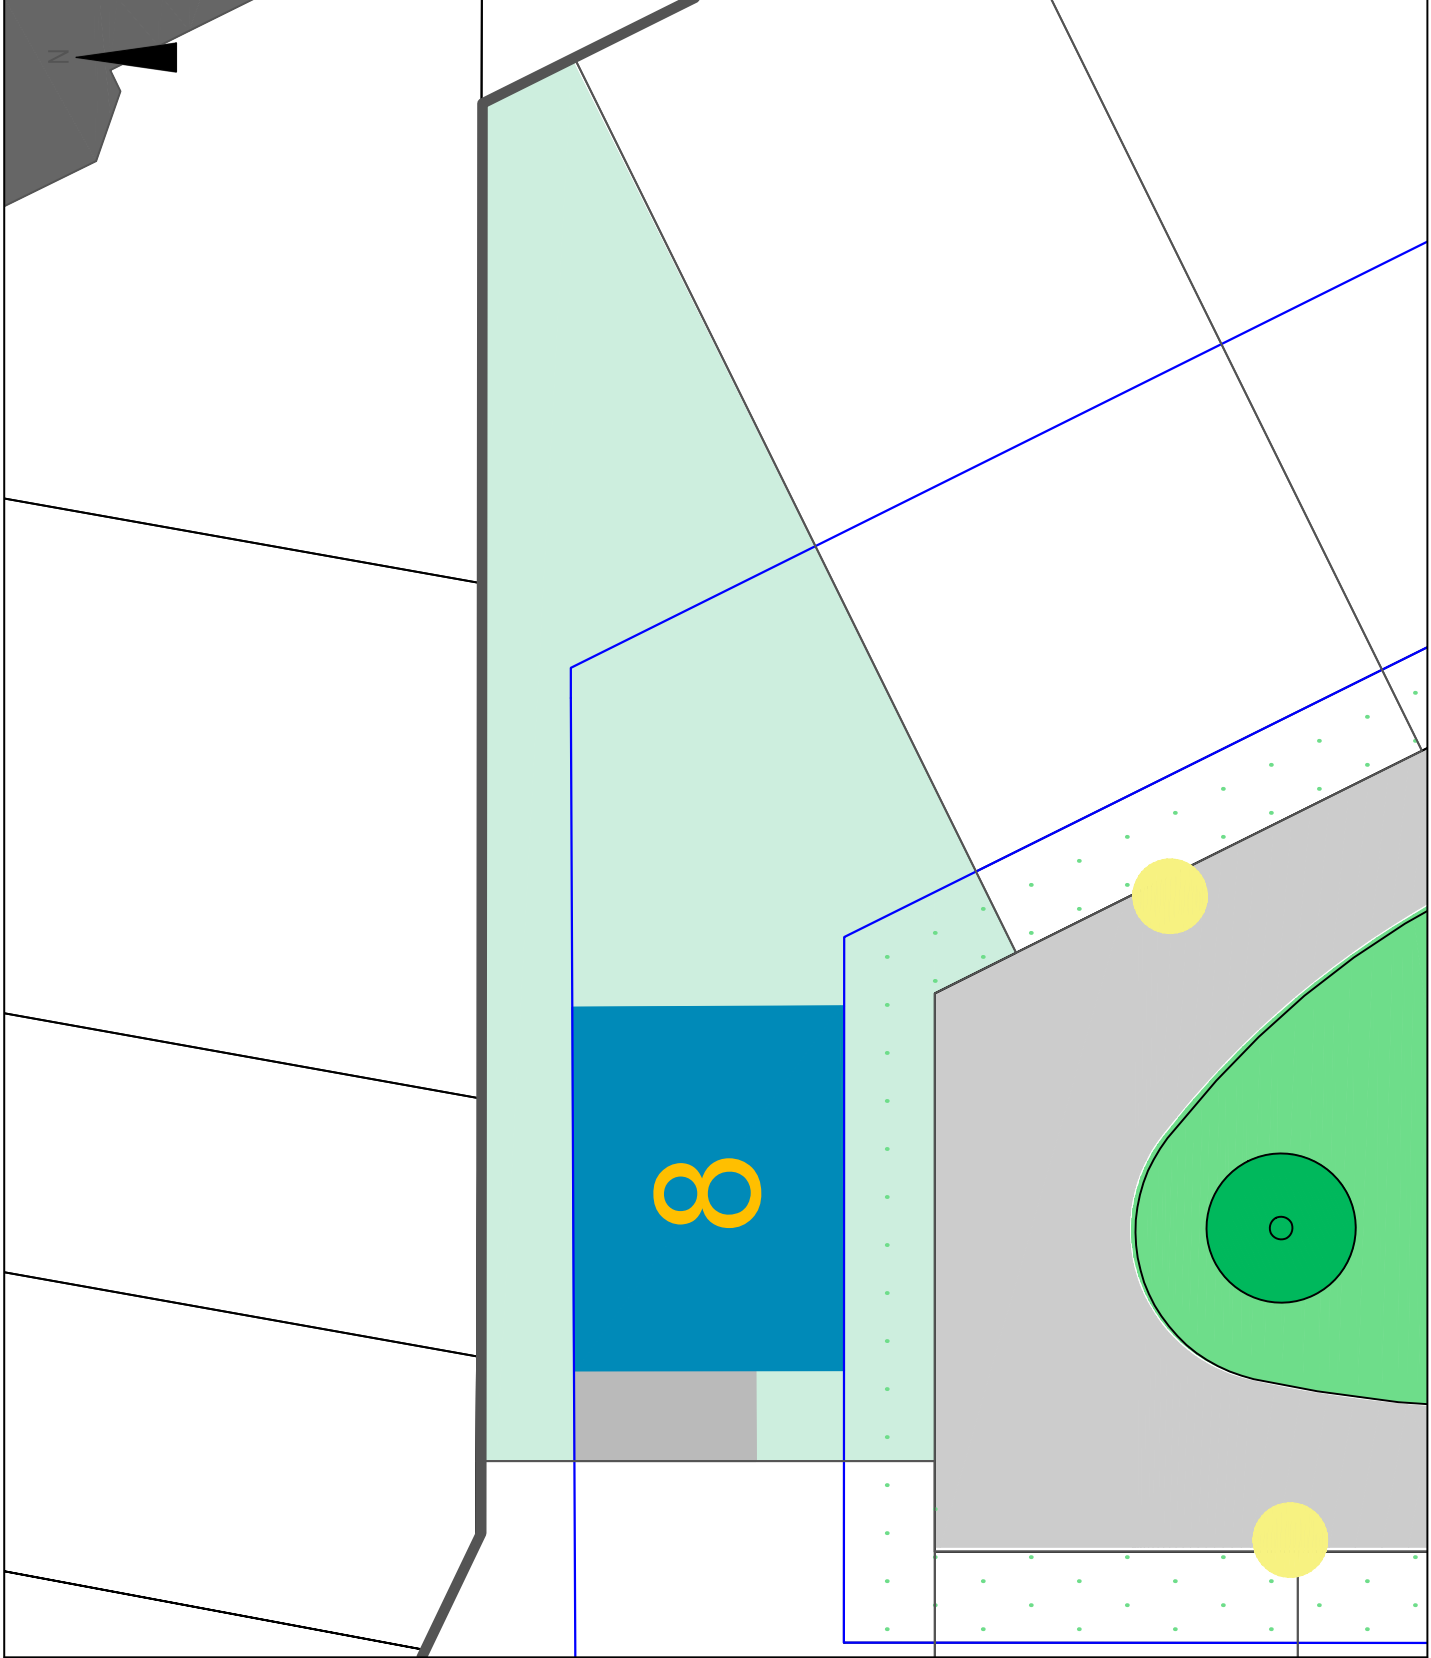

Grundstück

Bebauungsvorschlag
Gebäude

Bebauungsvorschlag
Garage

Besucherstellplatz

Baugrenze

Flächen für Garagen
bzw. Stellplätze

Straßenbeleuchtung

Baumstandort

Vorgartezone gemäß
BP

Weitere Informationen zum Baugrundstück:

- Bauungsplan: BP
- Nr.792/O
- Ausführungsplanung der Straße
- Ortsrecht / Satzungen der Stadt Mönchengladbach

Diese Vermarktungszeichnung hat informellen Charakter und erhebt keinen Anspruch auf vollständige Darstellung und rechtssichere Bauungsplanung. Die Straßenplanung wird nur auszugsweise dargestellt. Festlegungen zur möglichen Bebauung unterliegen aktuellen Rechtsvorschriften sowie dem Bau- und Planungsrecht. Die Bebaubarkeit ist mit dem Fachbereich Bauordnung und Denkmalschutz (63) der Stadt Mönchengladbach abzustimmen.

Druckhinweis:

Für einen maßstäblichen Ausdruck dieser Vermarktungszeichnung bitte keine Skalierung des PDF-Dokuments beim Druck vornehmen. Bitte stellen Sie die Seitenanpassung im Druckmenü auf "Keine".



EVMG

ENTWICKLUNGSGESELLSCHAFT
DER STADT MÖNCHENGLADBACH MBH

Projekt Nr.: 19.002

Datum: 15.12.2025

Maßstab: 1 : 250

Projekt: MG - Lürrip
REME LOS 1
Baugrundstück Nr. 8

Projektleitung:
F. Stabenow