
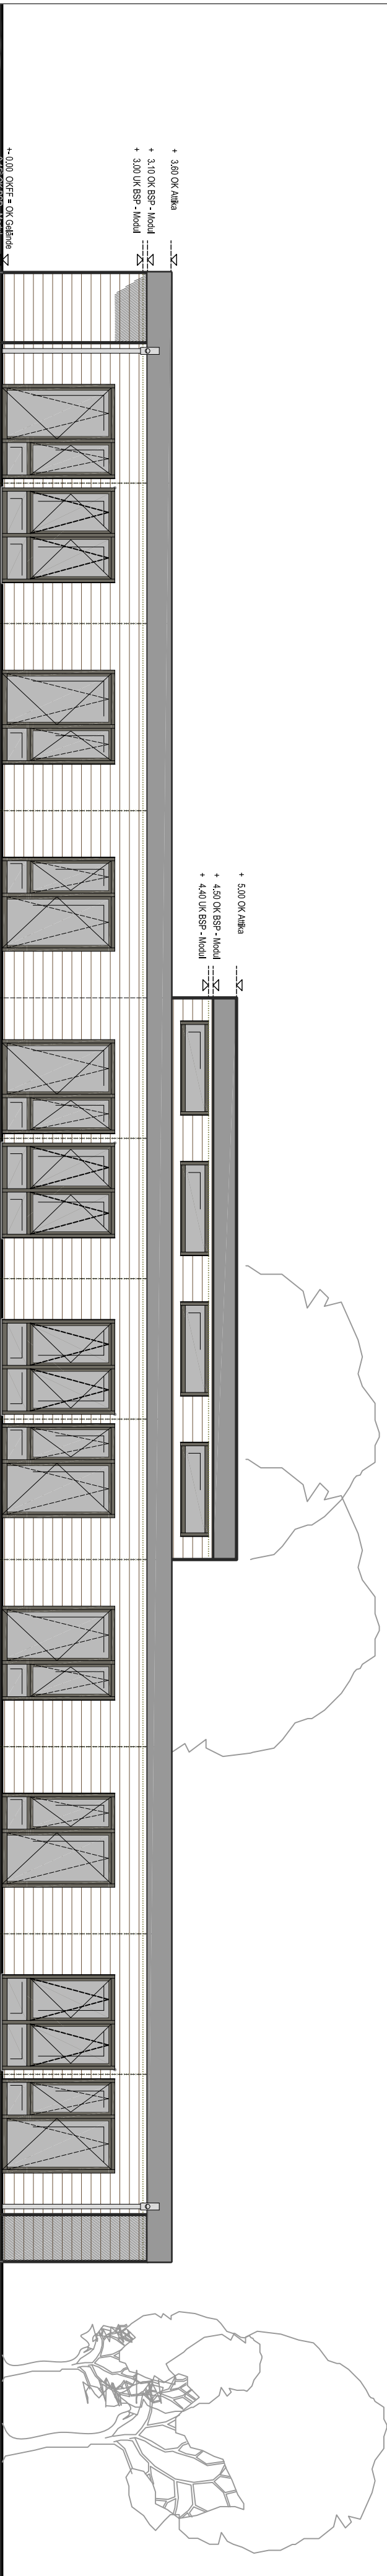
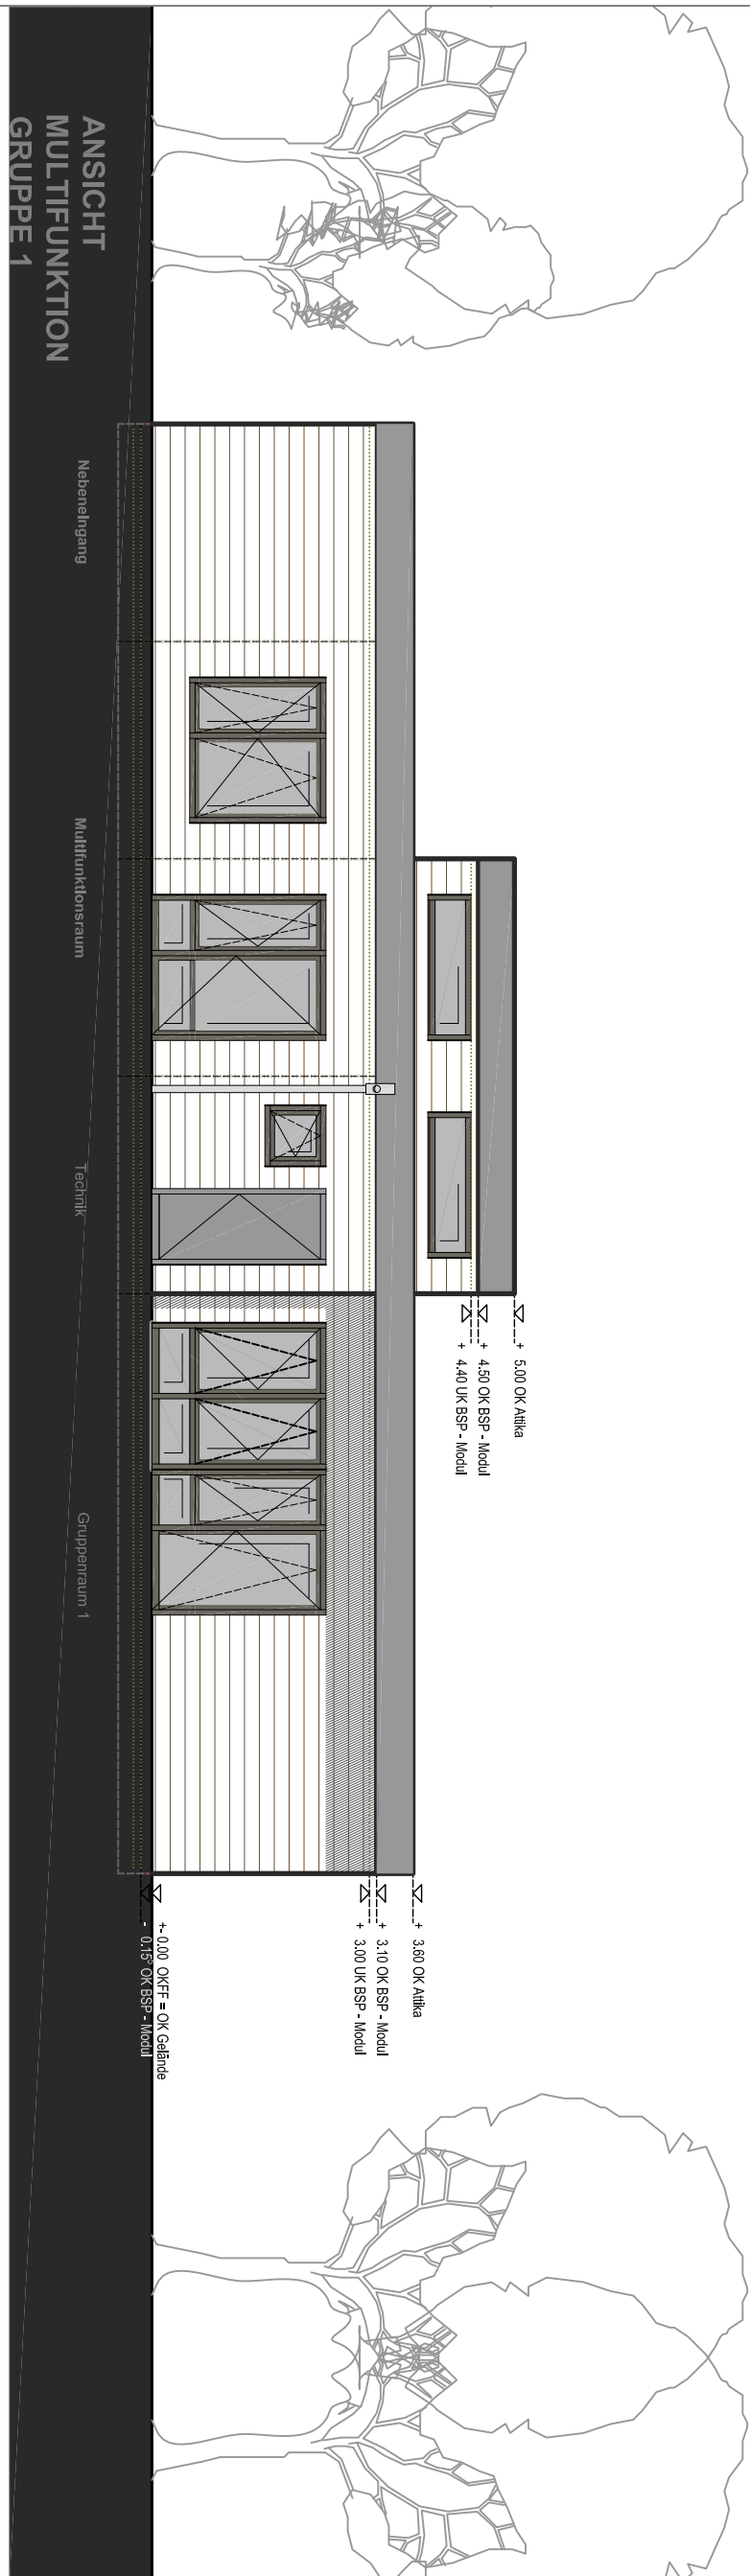
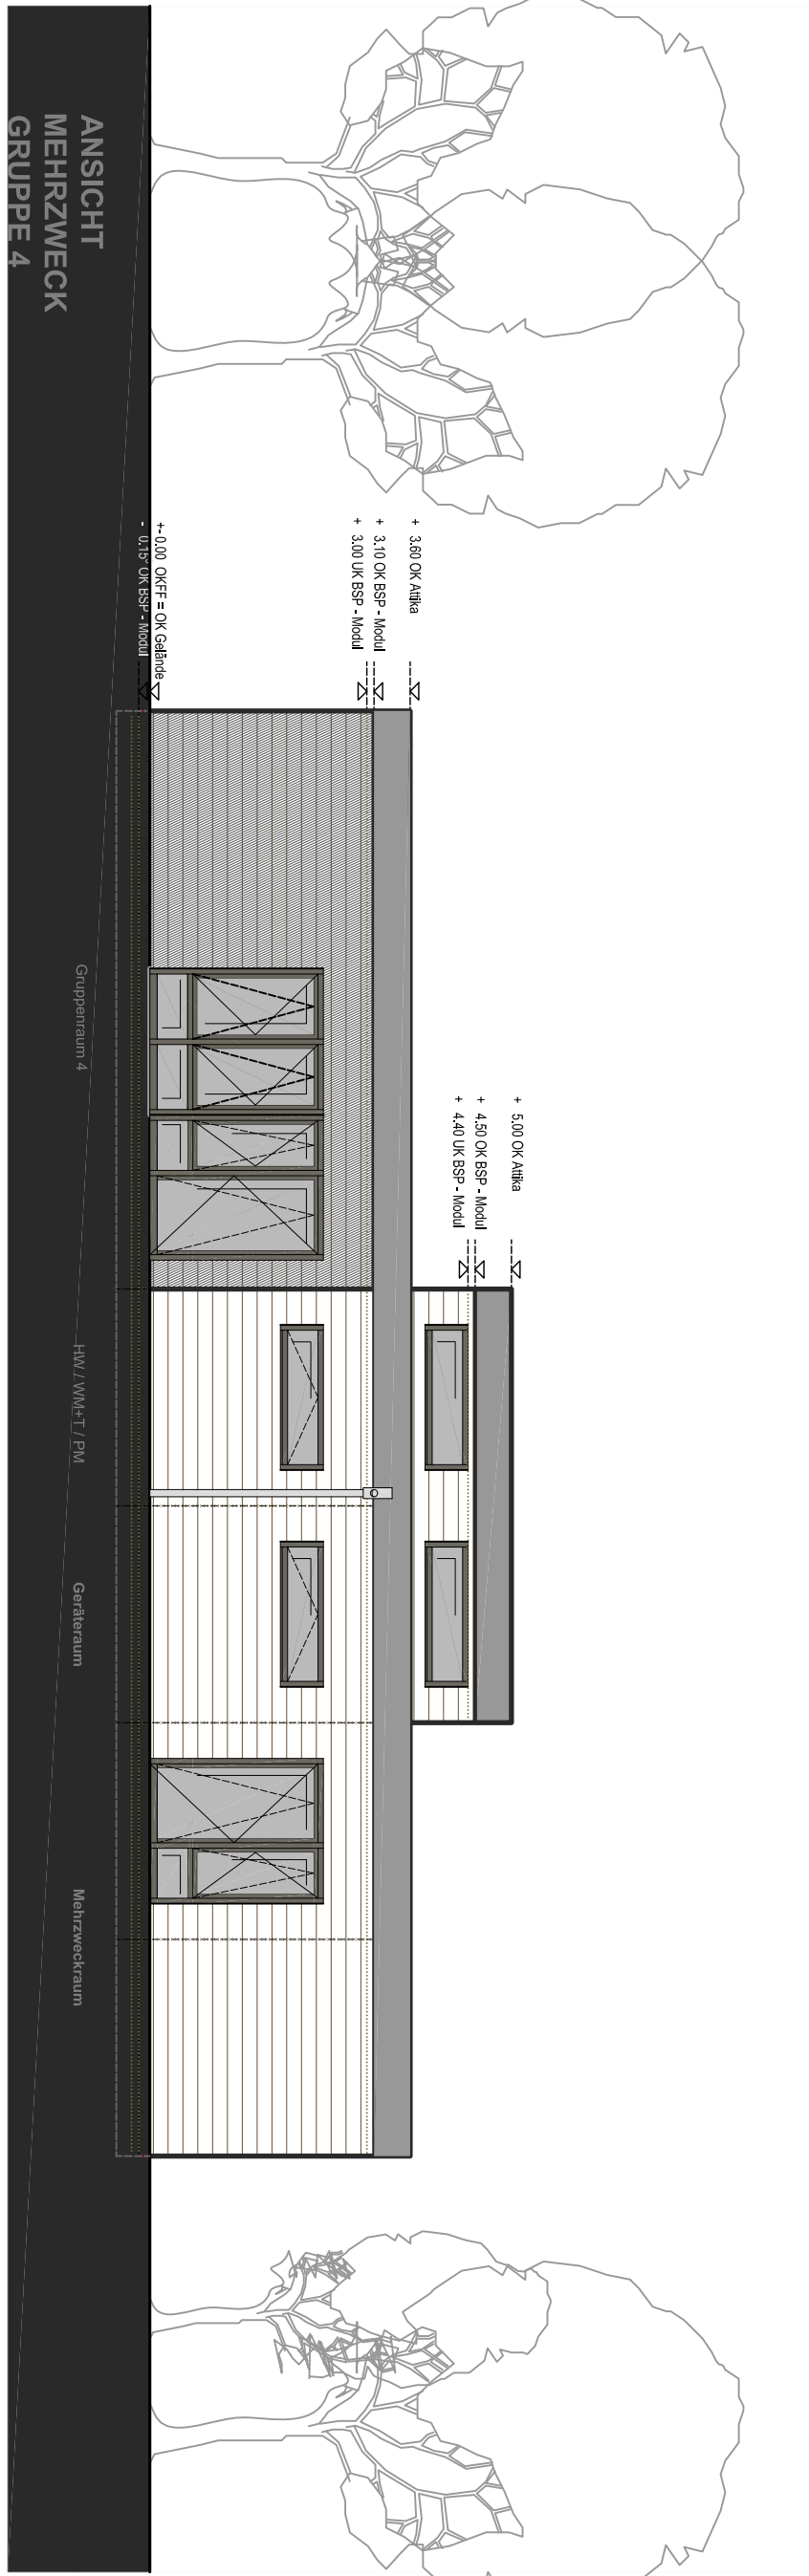


Legende

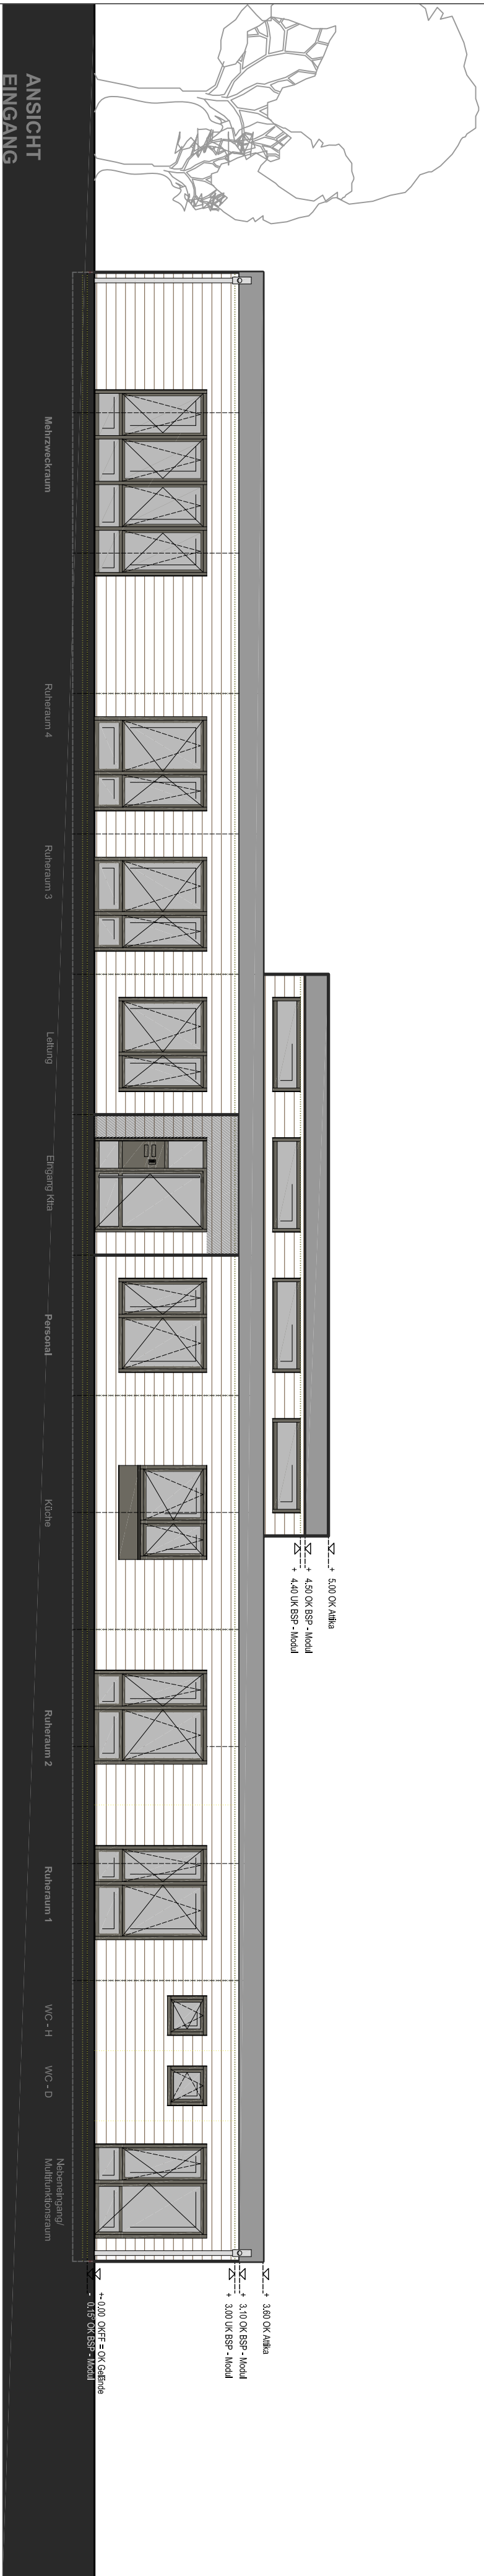

INDEX	DATUM	Änderung
-------	-------	----------

1	-	-
2	-	-
PROJEKT EWMG Standard-Kita 365-004

4 Gruppen Holzmodulbauweise

BAUHERR

EWMG – Entwicklungsgesellschaft der Stadt Mönchengladbach mbH
Geschäftsbereich Planen und Bauen
Regenstraße 21
41061 Mönchengladbach
T: 0201 4564-200
E-Mail: info@ewmg.de

ENTWURFSPLANUNG

EWMG – Entwicklungsgesellschaft der Stadt Mönchengladbach mbH
Geschäftsbereich Immobilienentwicklung
Ansprechpartner:
Regenstraße 21
41061 Mönchengladbach
T: 0201 4564-200
E-Mail: c.triessner@ewmg.de

PLANINHALT

Konzept: EWMG Standard-Modul-Kitas

PLANINHALT



Schnitt + Ansichten - Kita Holzmodulbau

MASSSTAB	ERSTELLT	GEÄUßERT	GEZEICHNET
1:100	12.05.2021	-	SC
PROJEKT-NR.	PLAN-NR.	FORMAT	INDEX
0.001-Kitas	001-2	65/76	-

BAUHERR

ARCHITEKT

EWMG Geschäftsbereich II Immobilienentwicklung

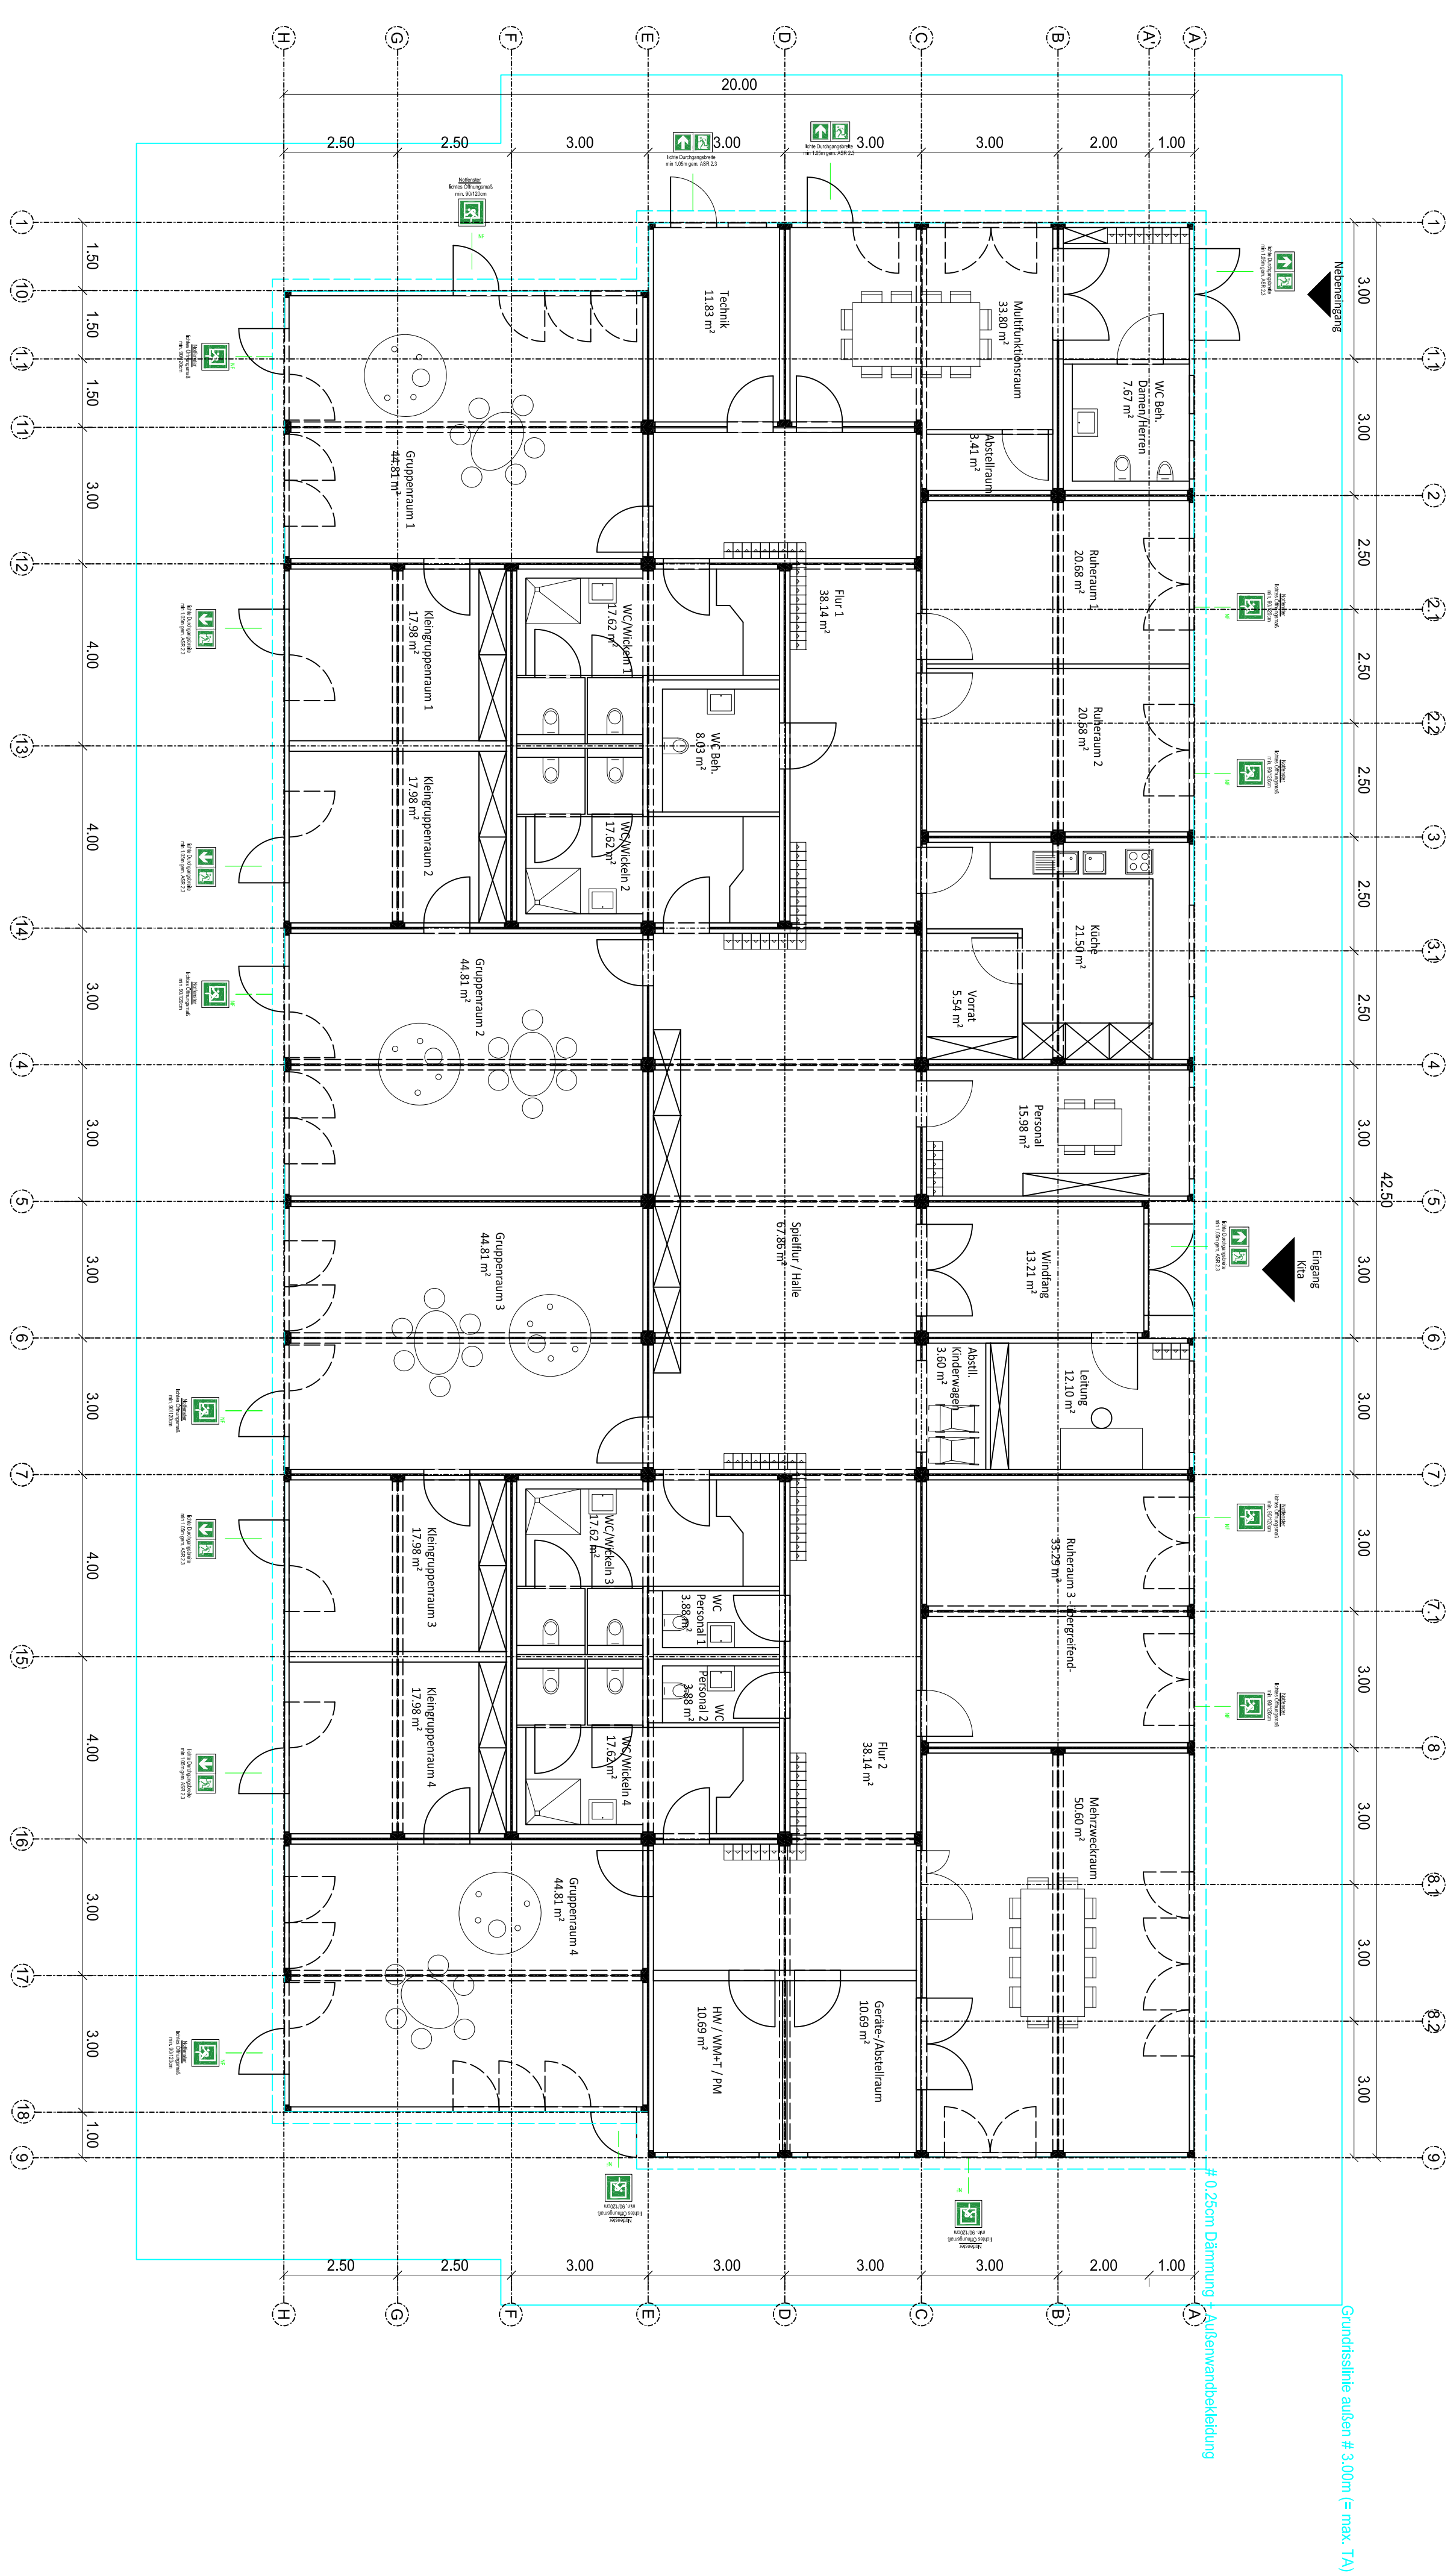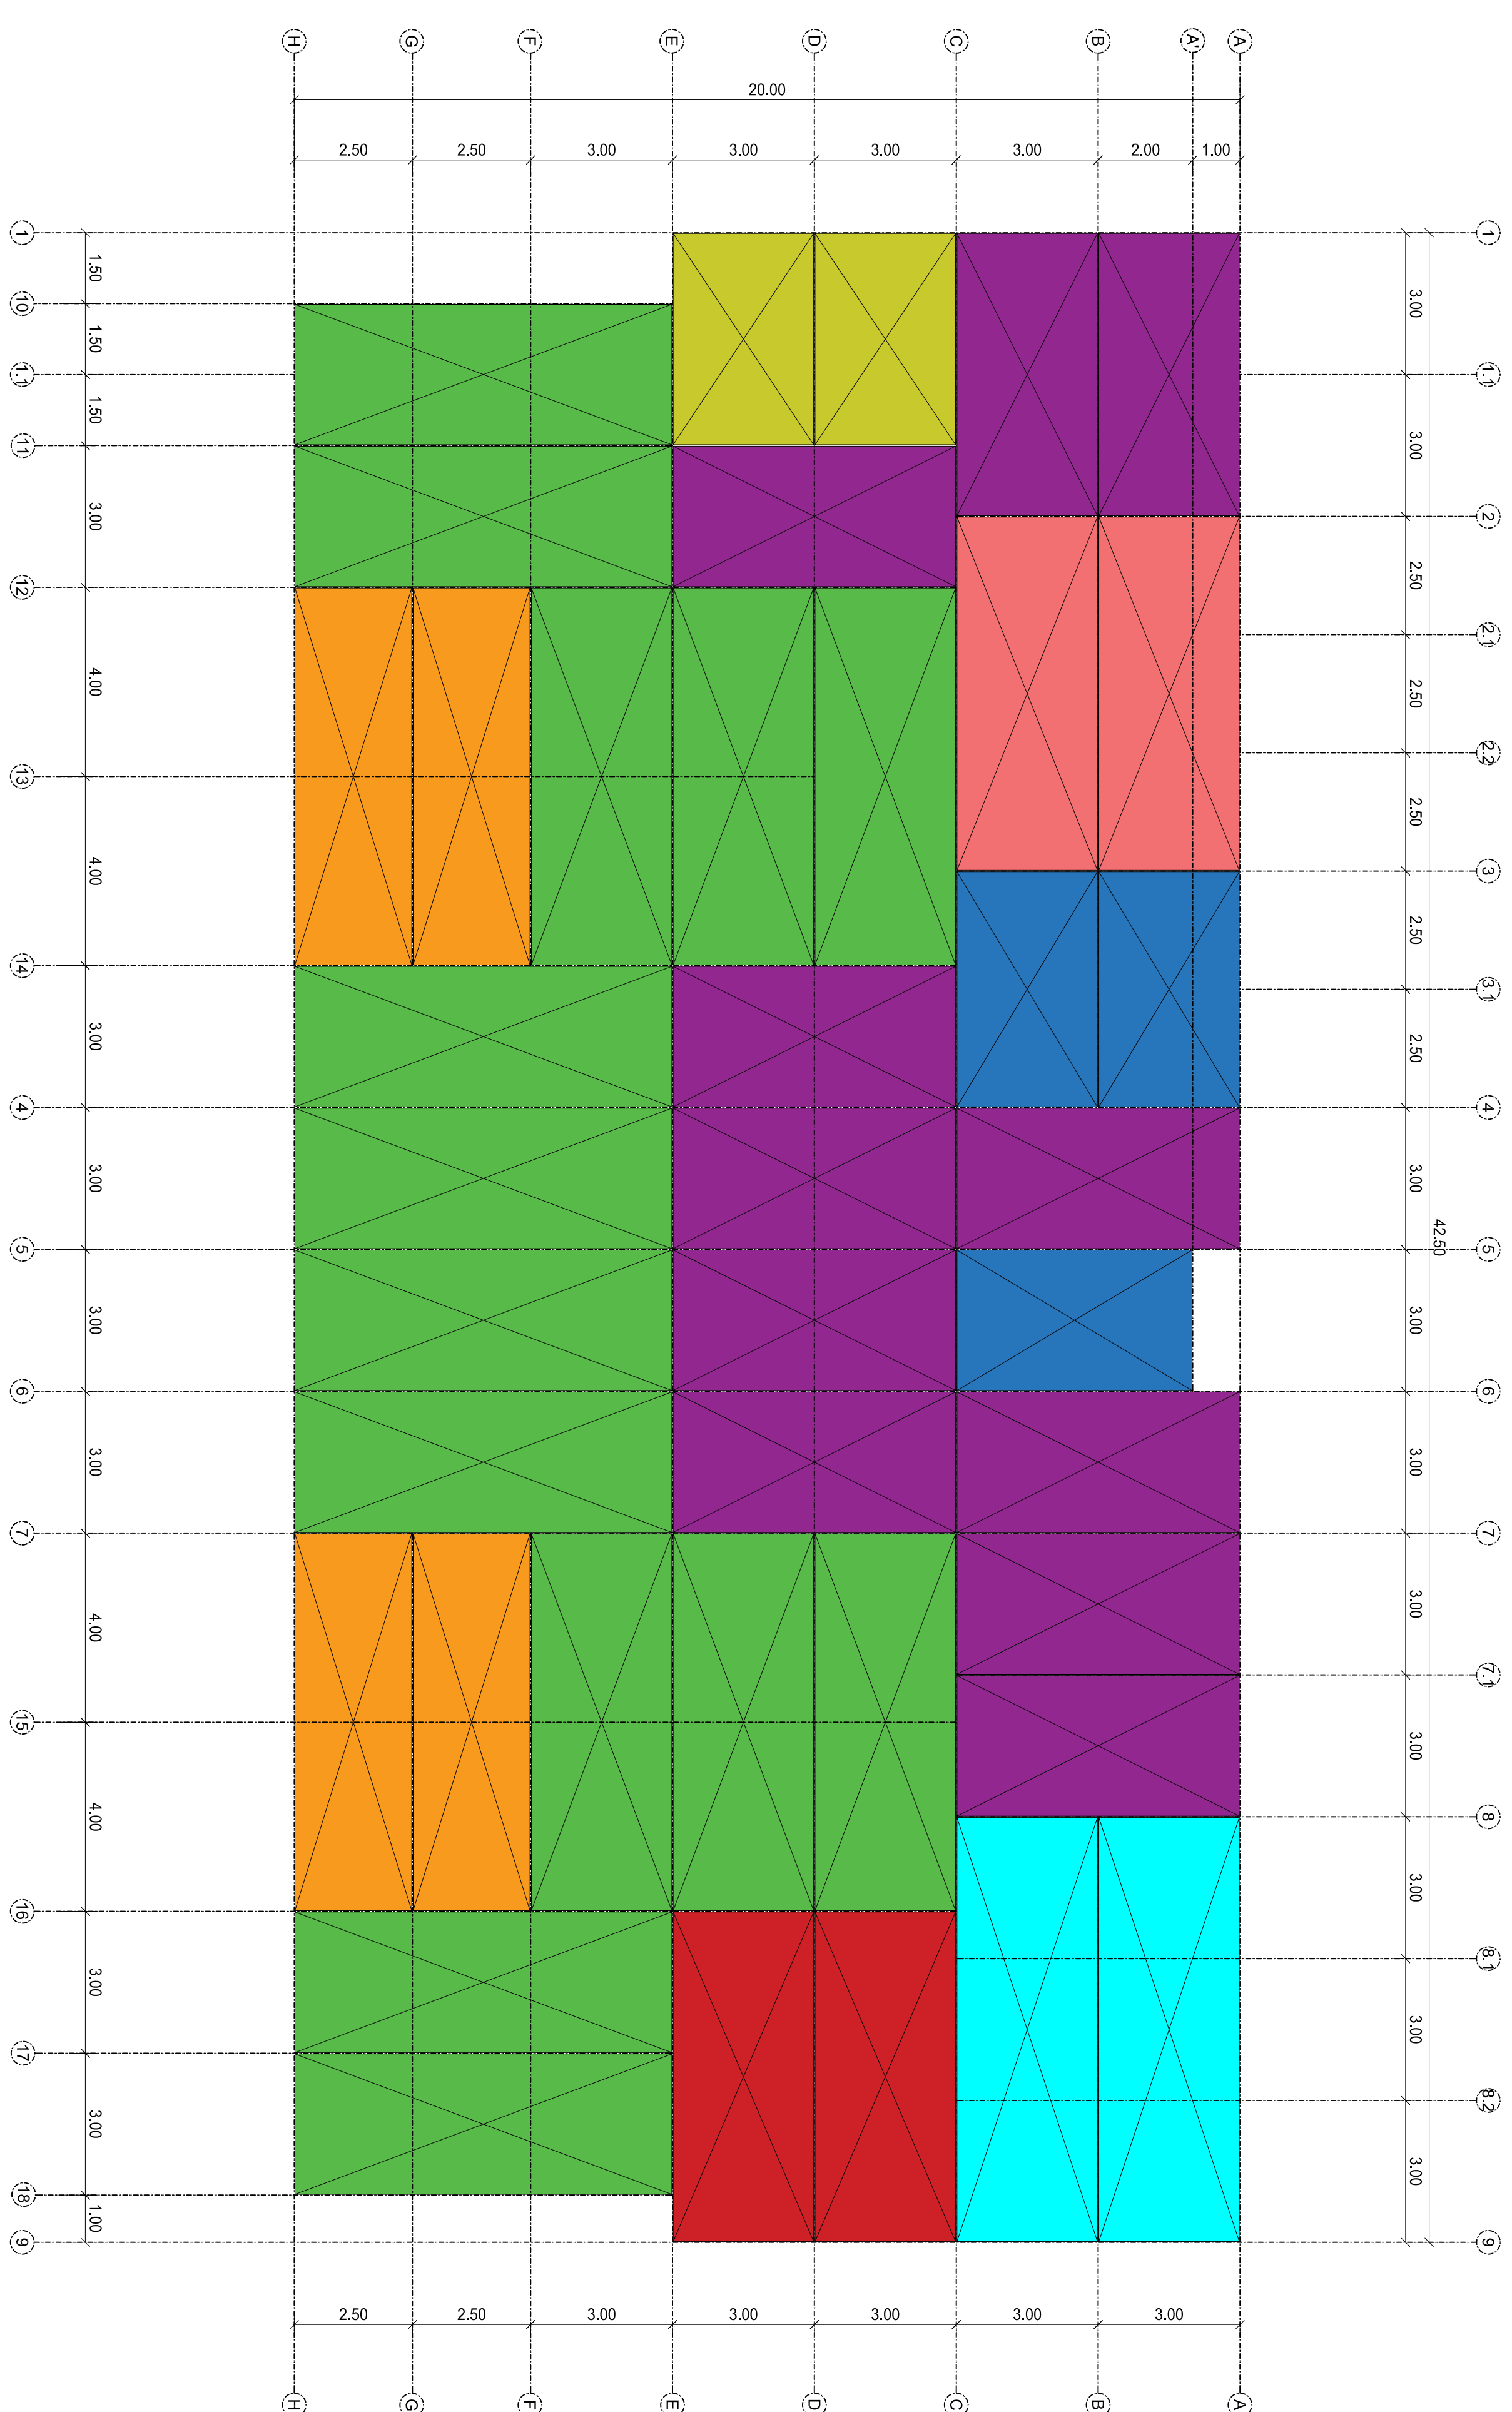[illegible]