




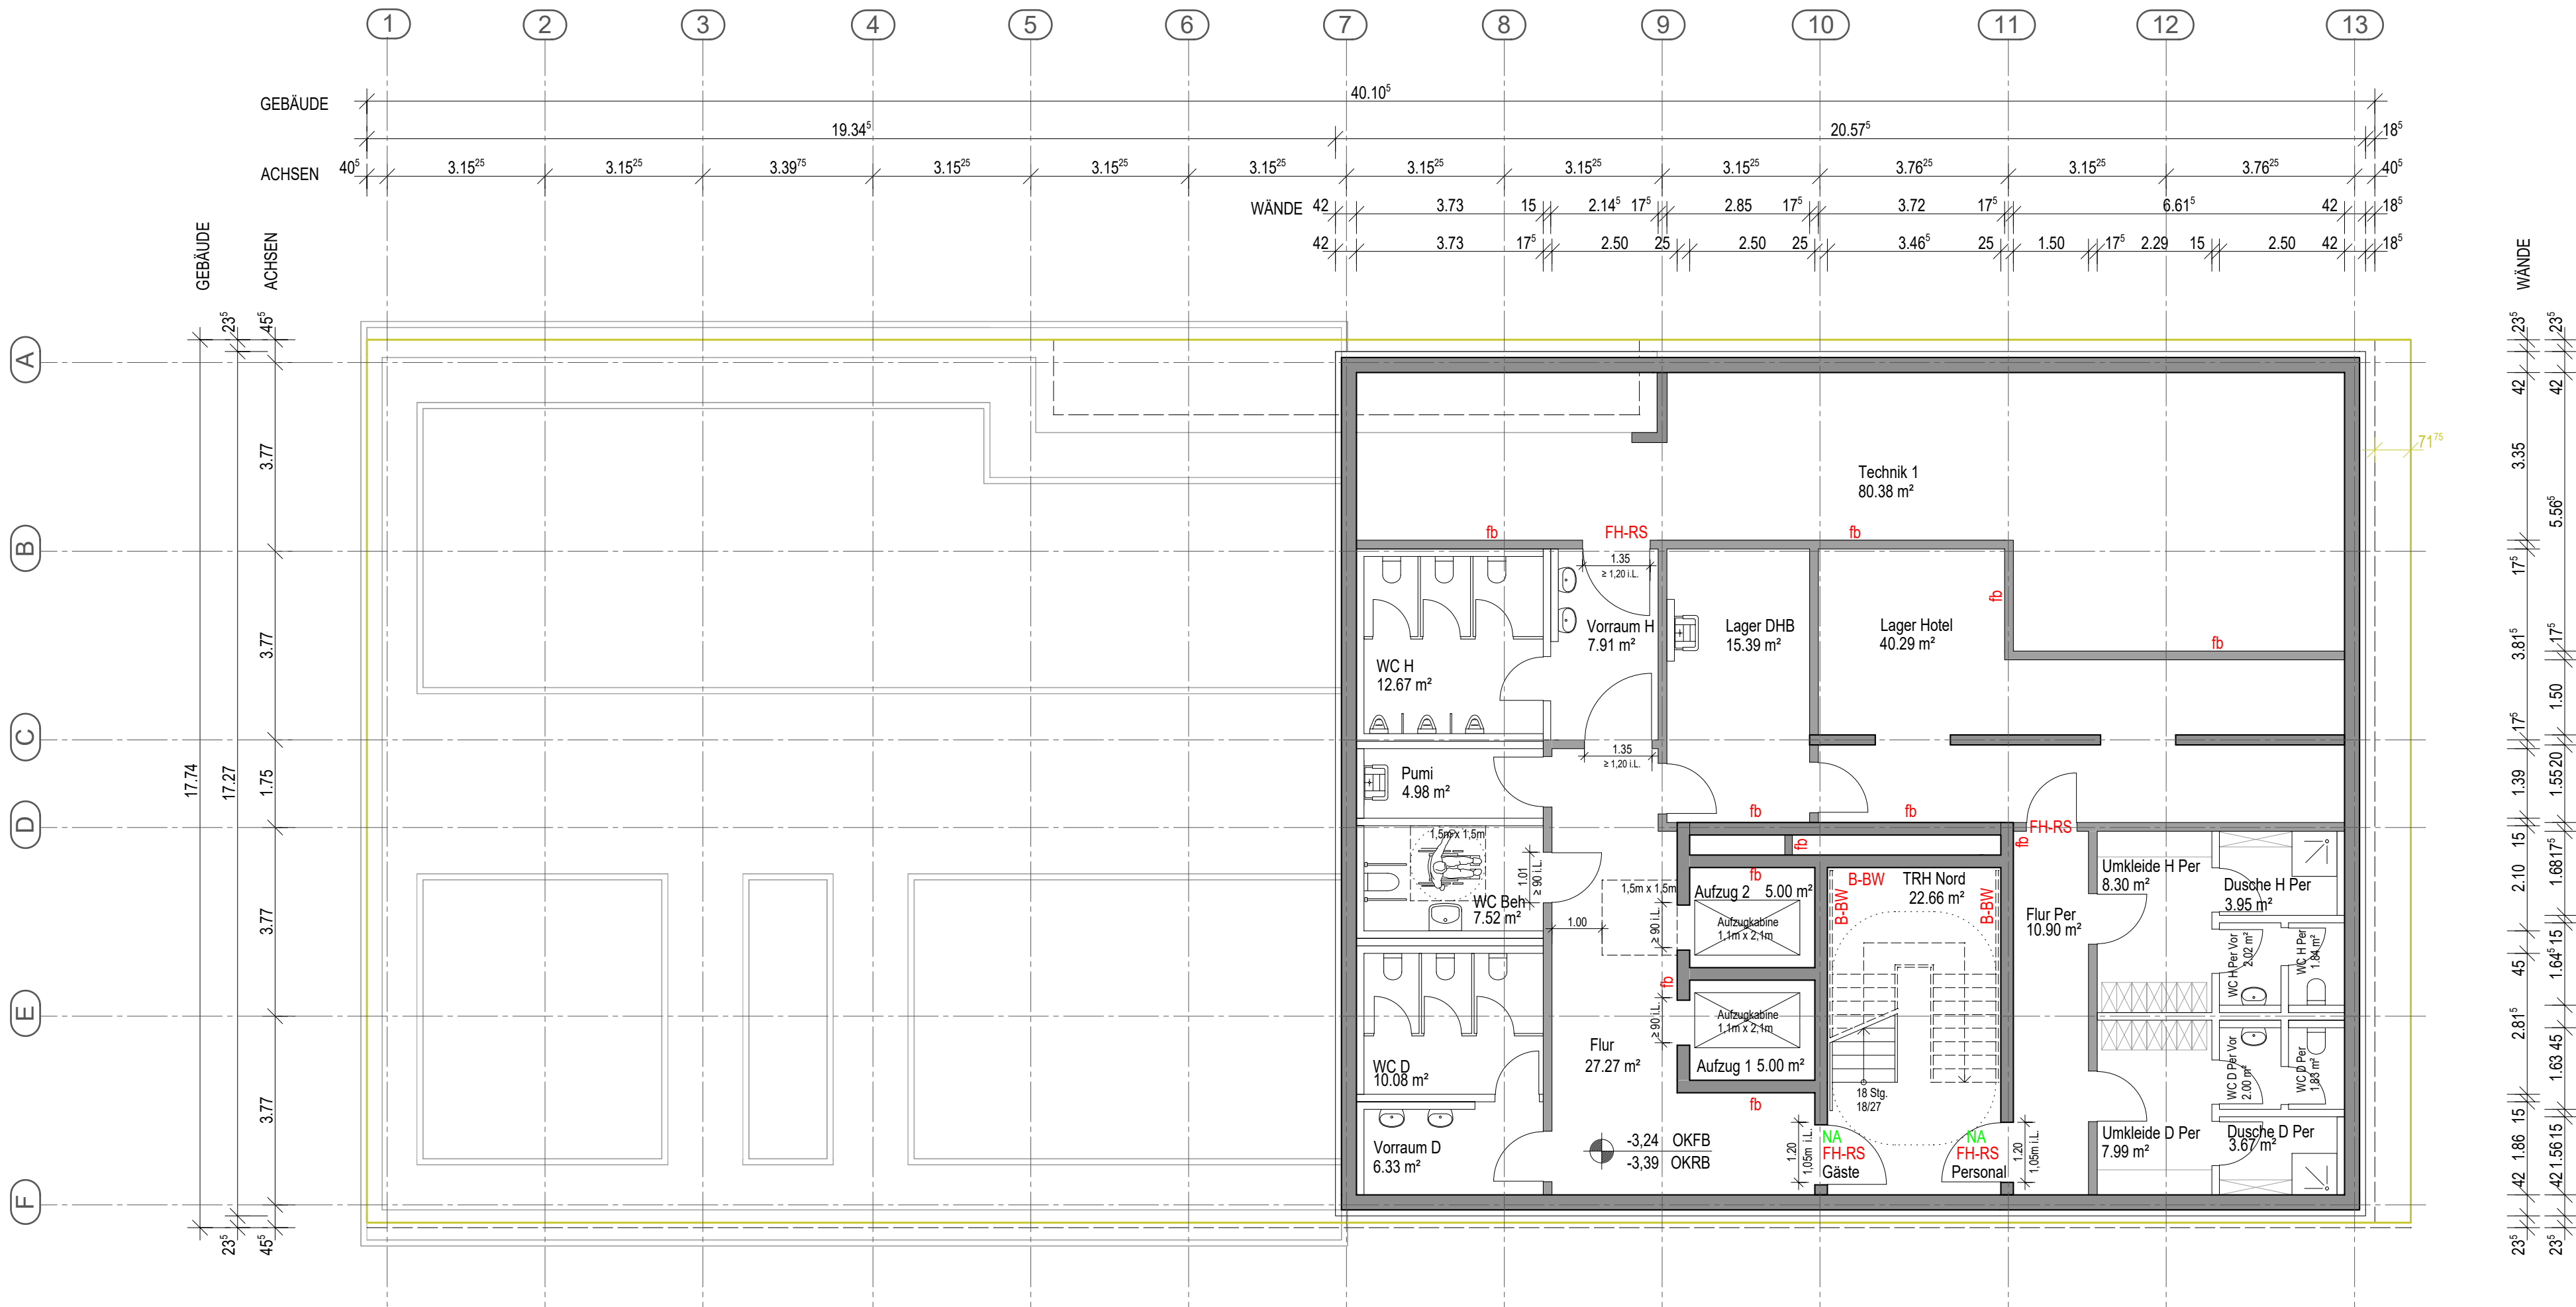


PROJEKT	BAUHERR	ARCHITEKT	ZEICHNUNGSGEHALT
1295-NHTZ Hotel am Hockeypark Am Hockeypark 6 41179 Mönchengladbach	EWVG - Entwicklungsgesellschaft der Stadt Mönchengladbach mbH Regentenstraße 21 41061 Mönchengladbach	 Ottenarchitekten GmbH Regenstraße 9, 41061 Mönchengladbach Tel.: 02161 / 44721 Fax: 02161 / 44722 info@ottenarchitekten.de	Grundriss Untergeschoss Massivbau Bauart: LUT Bl.-Gr.: DIN A2 Masstab: 1:100 Intern 4045 Datum: 20210121
Projektbezeichnung intern 1295-NHTZ	Planbez./ Dateiname	Projekt 1295-NHTZ	Planer LÜT
		Phase 3	Planschritt XX
		Darstellung GR	Ebene UG
		Inhalt XXX	Blattnummer 022
		Index Vb	

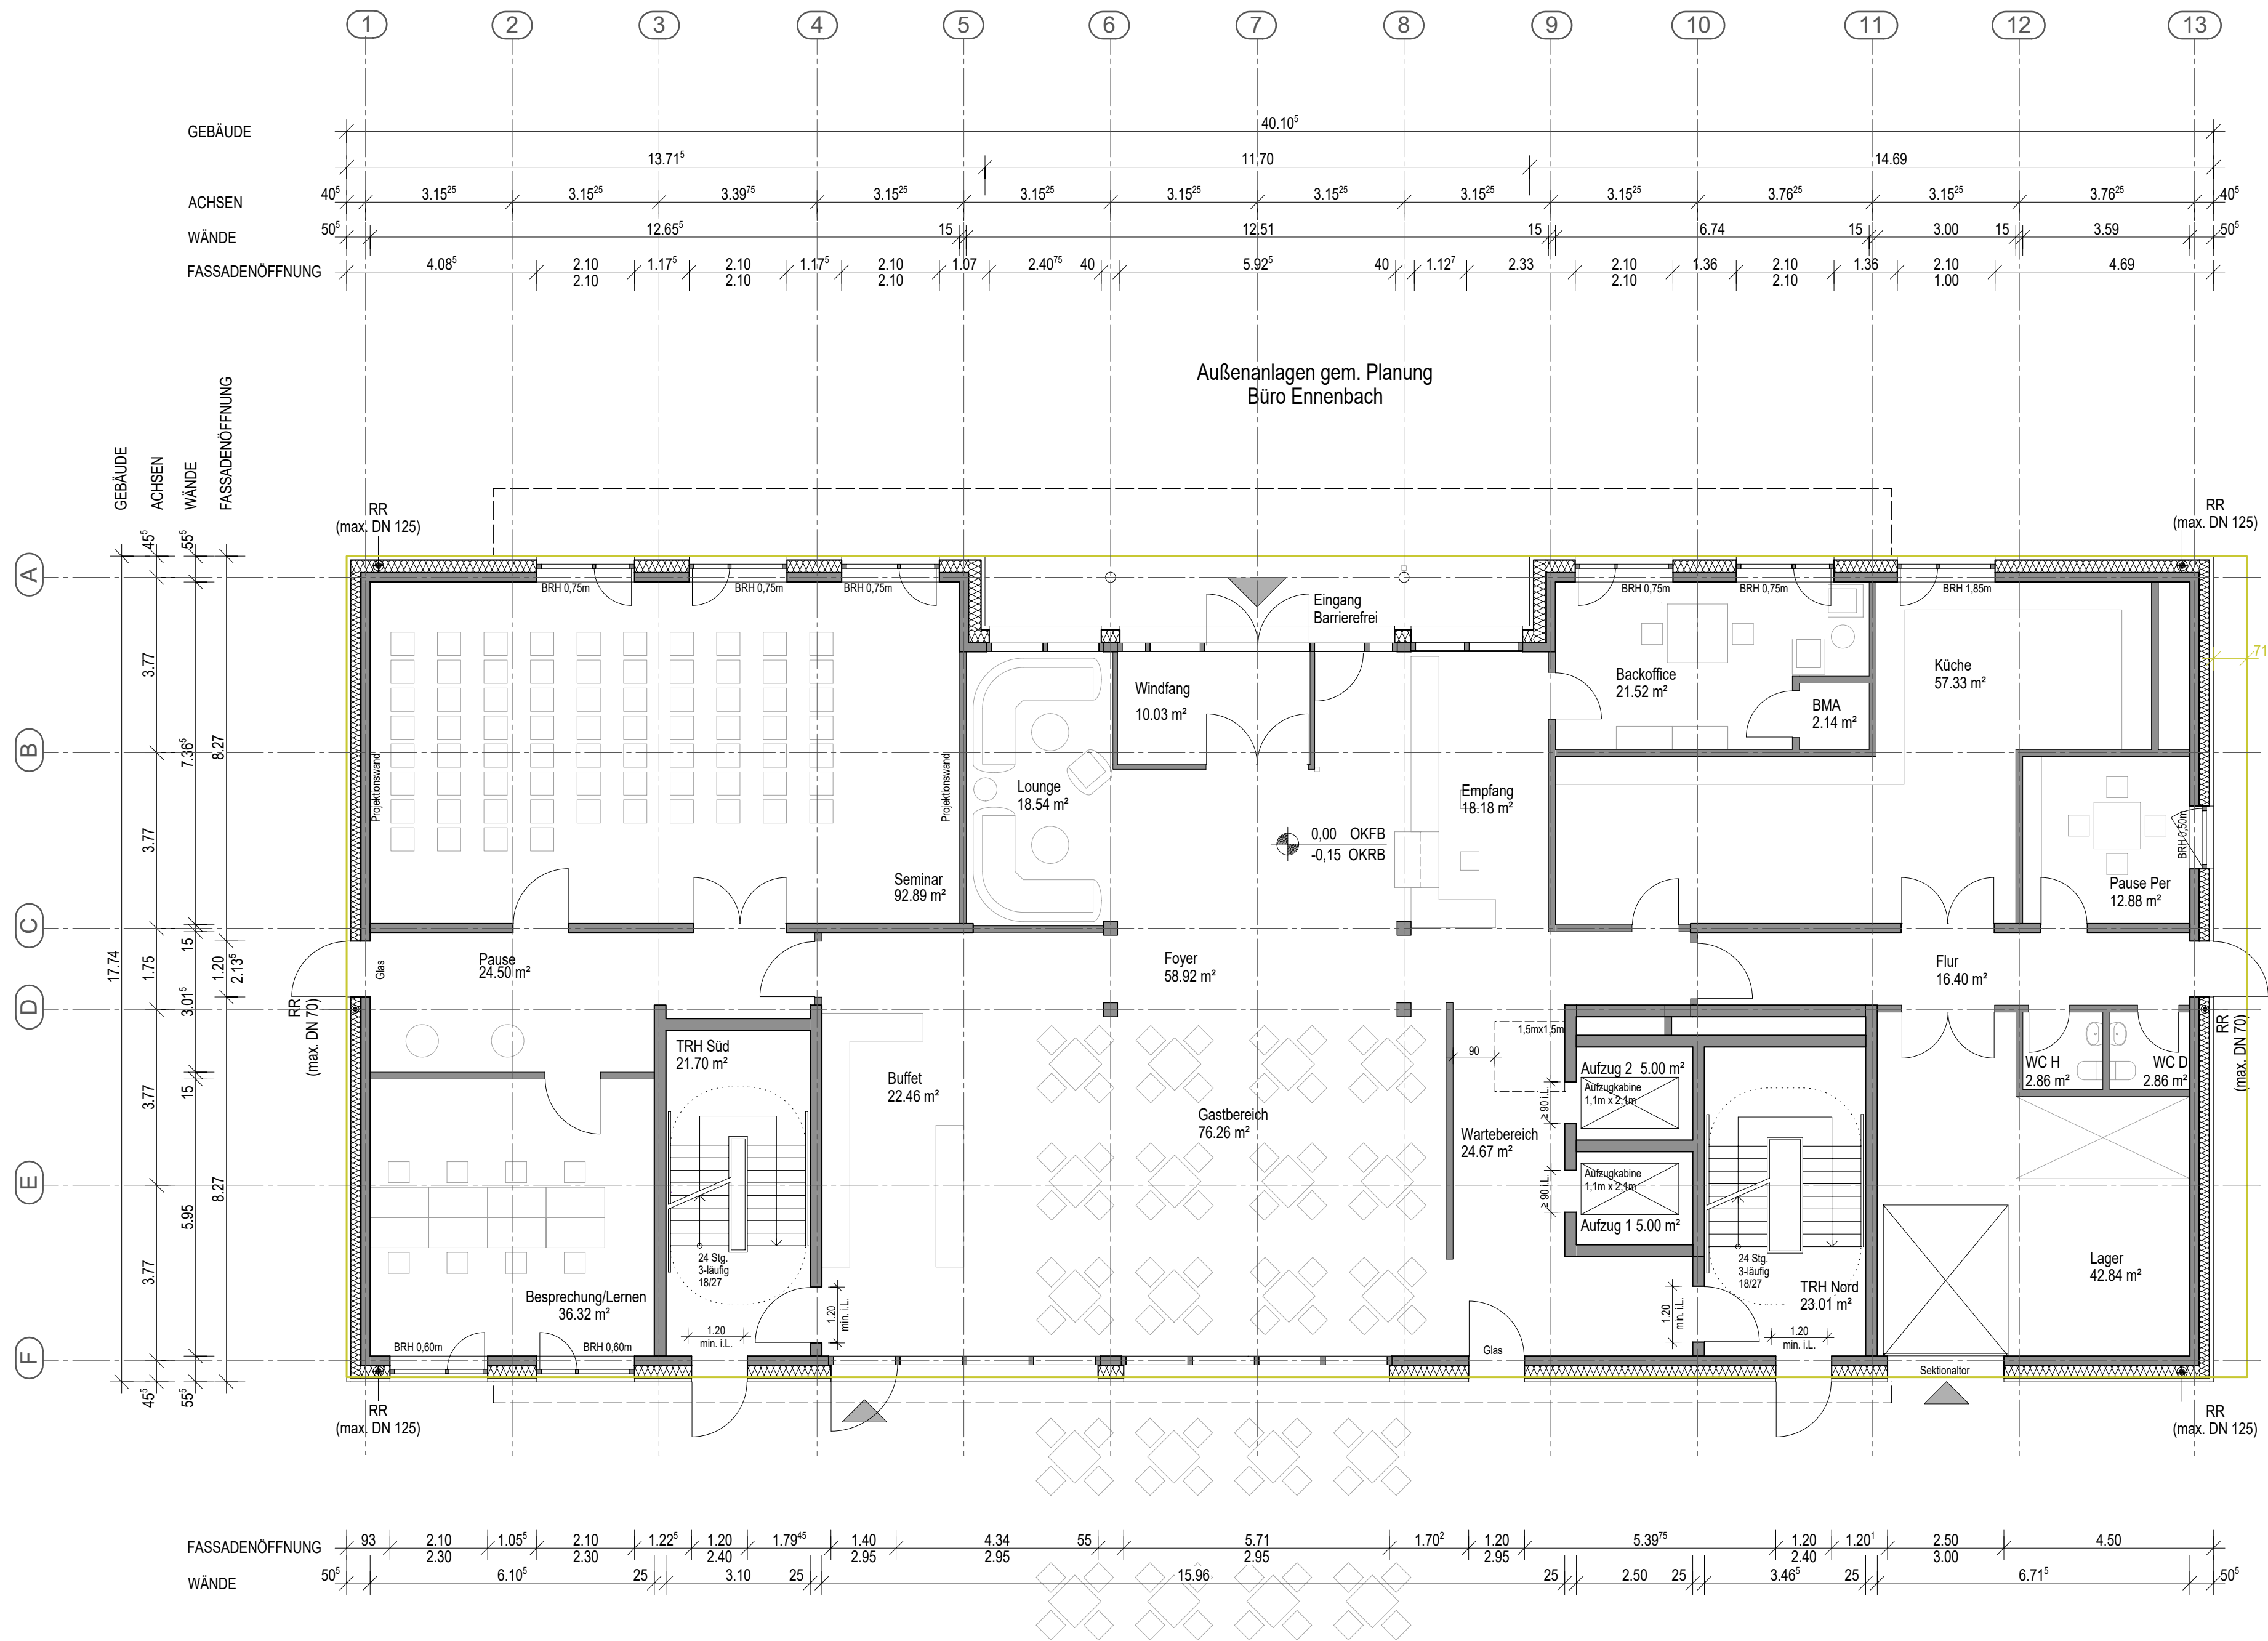


PROJEKT	BAUHERR	ARCHITEKT	ZEICHNUNGSINHALT							
1295-NHTZ Hotel am Hockeypark Am Hockeypark 6 41179 Mönchengladbach	EWVG - Entwicklungsgesellschaft der Stadt Mönchengladbach mbH Regentenstraße 21 41061 Mönchengladbach	 otten architekten OttenArchitekten GmbH Regenbrunn 9 Hof-Hof 41352 Korschenbroich tel.: 02161 / 44721 fax: 02161 / 44780 info@ottenarchitekten.de	Grundriss Erdgeschoss Massivbau Bearb. LÜT Bl.-Gr. DIN A2 Masstab 1:100 Intern 4067 Datum 20210121							
Projektbezeichnung intern 1295-NHTZ	Planbez./ Dateiname	Projekt 1295-NHTZ	Planer LÜT	Phase 3	Planschritt XX	Darstellung GR	Ebene EG	Inhalt XXX	Blattnummer 023	Index Vb

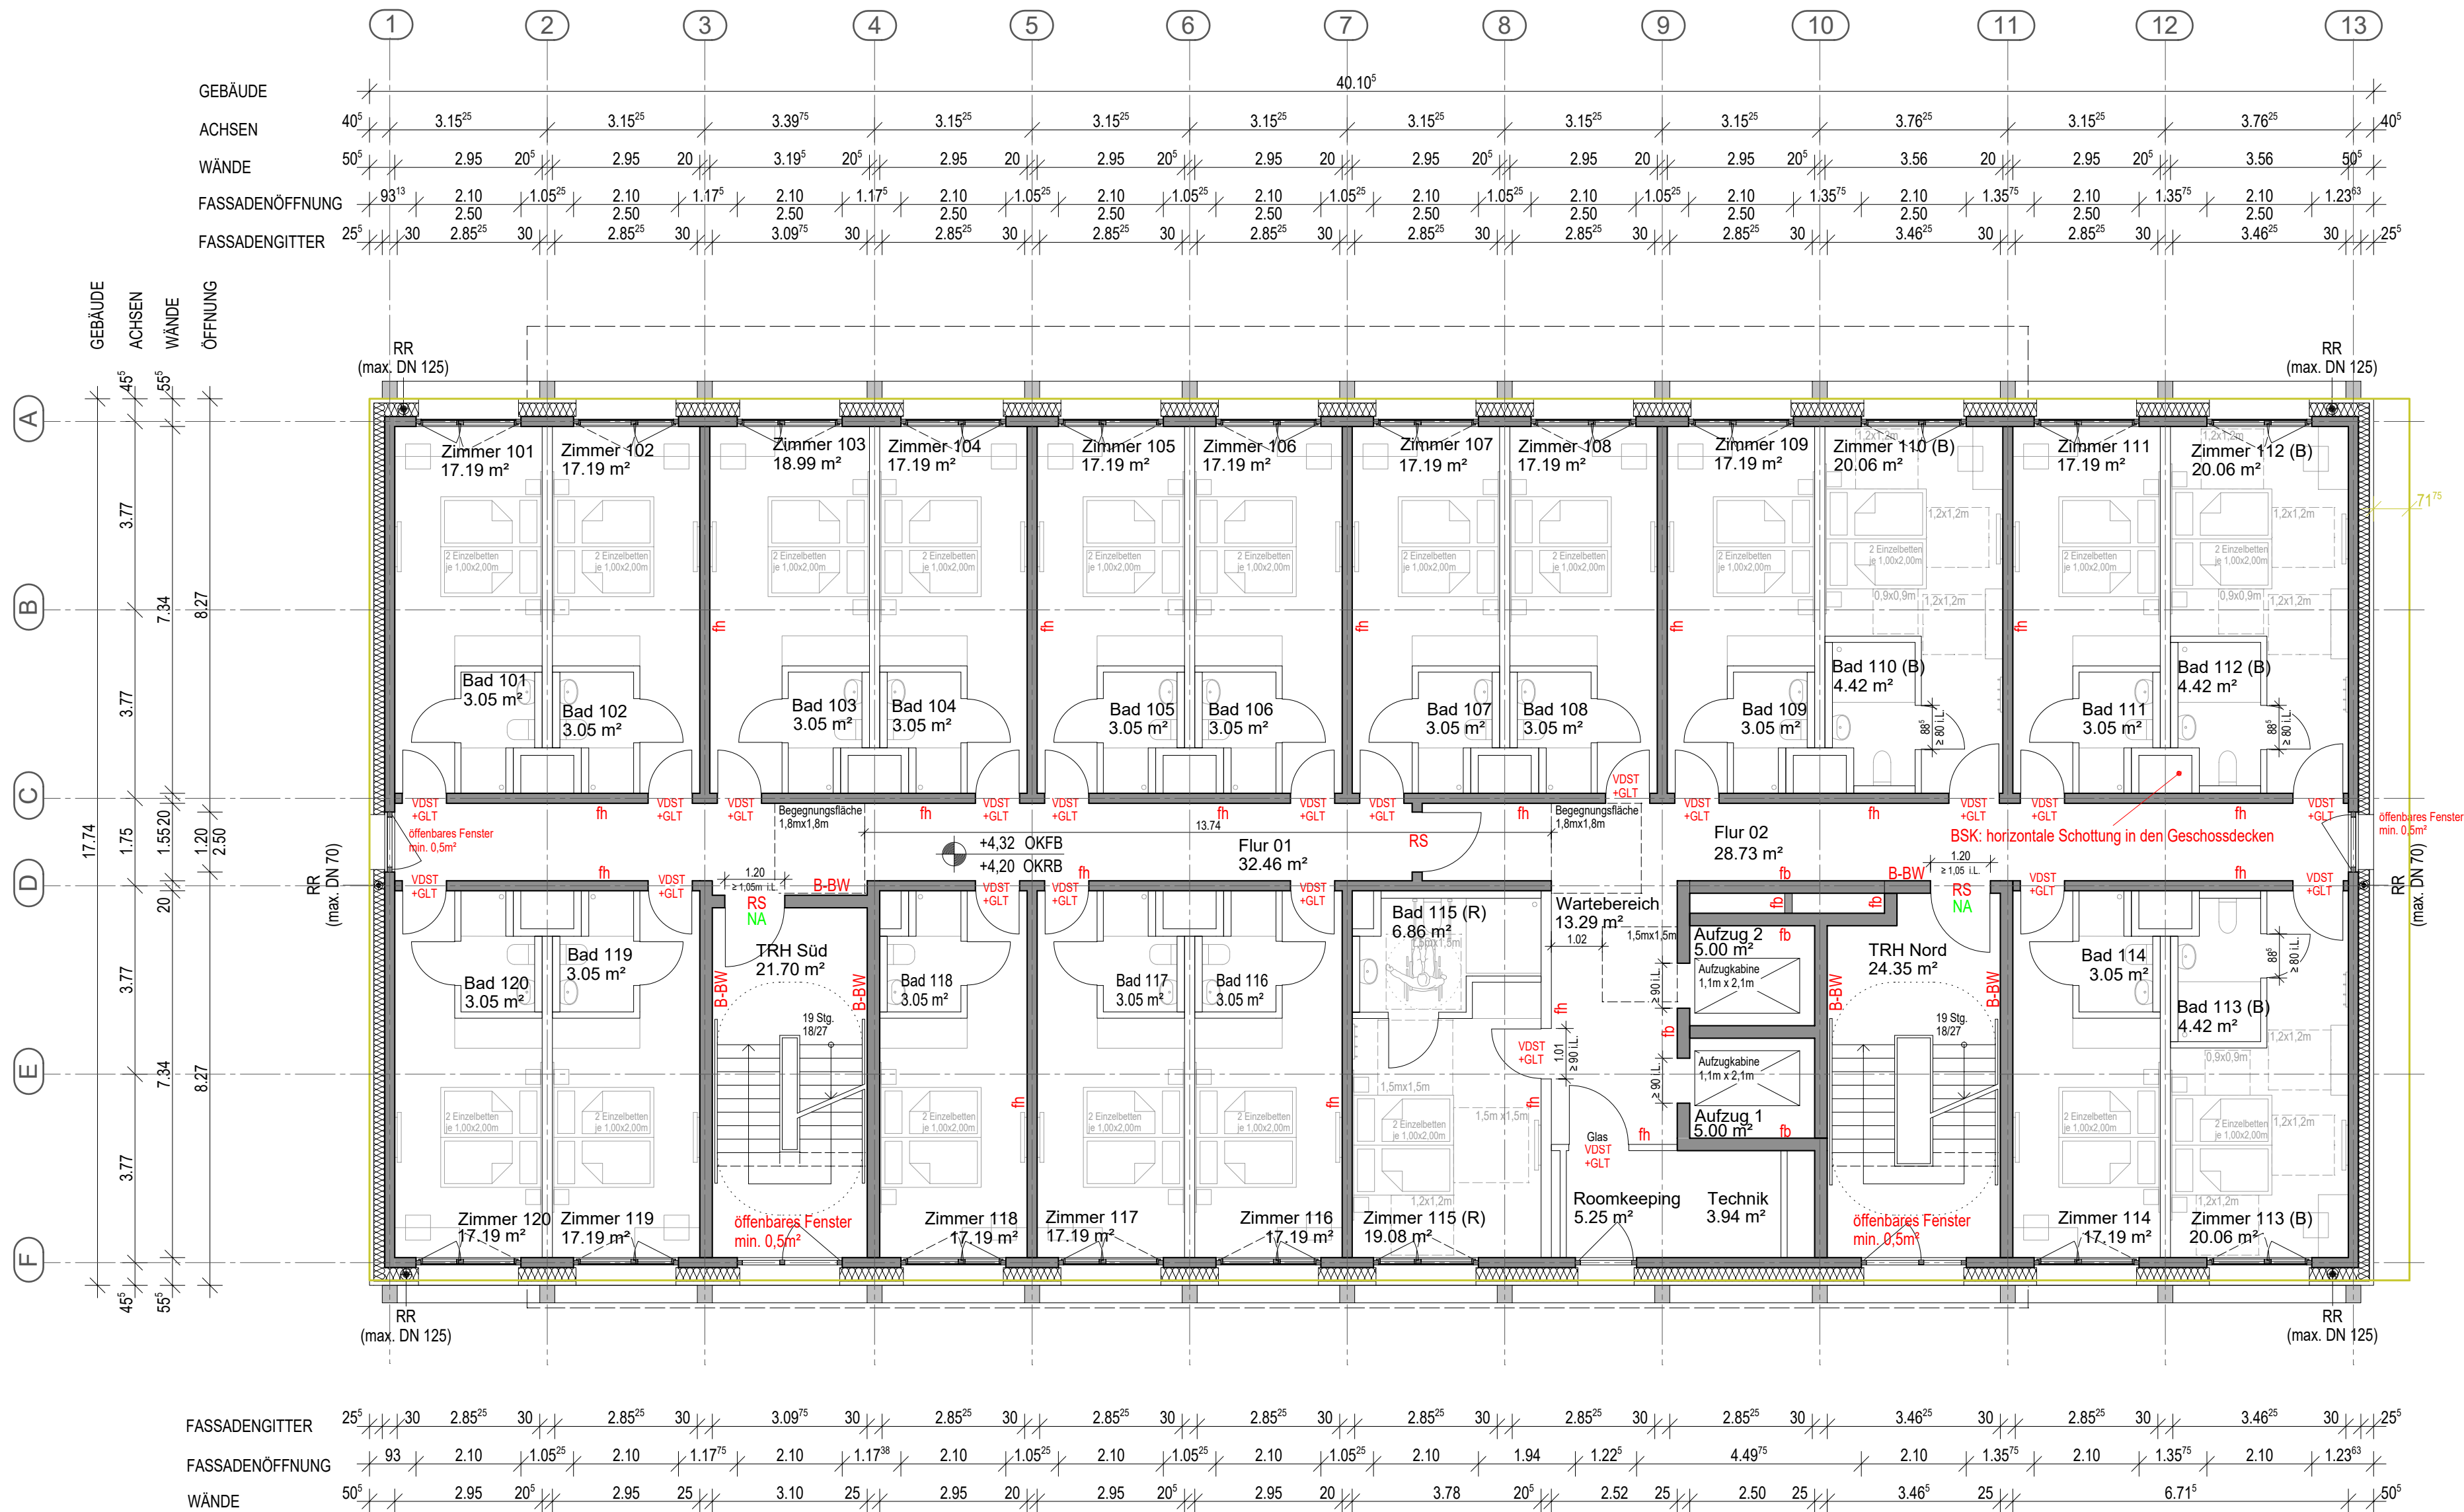


PROJEKT		BAUHERR		ARCHITEKT		ZEICHNUNGSGEHALT															
1295-NHTZ Hotel am Hockeypark		EWMG - Entwicklungsgesellschaft der Stadt Mönchengladbach mbH		 ottenarchitekten Ottenarchitekten GmbH Roderbruch 9 Hof-Hof 41352 Korschenbroich tel.: 02161 / 44721 fax: 02161 / 44722 info@ottenarchitekten.de		Grundriss 1.Obergeschoss Massivbau															
Am Hockeypark 6 41179 Mönchengladbach		Regentenstraße 21 41061 Mönchengladbach				Bearb. LÜT		Bl.-Gr.	DIN A2	Masstab	1:100	Intern 4047	Datum	20221021							
Projektbezeichnung intern 1295-NHTZ		Planbez./ Dateiname		Projekt 1295-NHTZ		Planer LÜT		Phase 3		Planschritt XX		Darstellung GR		Ebene 1OG		Inhalt XXX		Blattnummer 024		Index Vb	

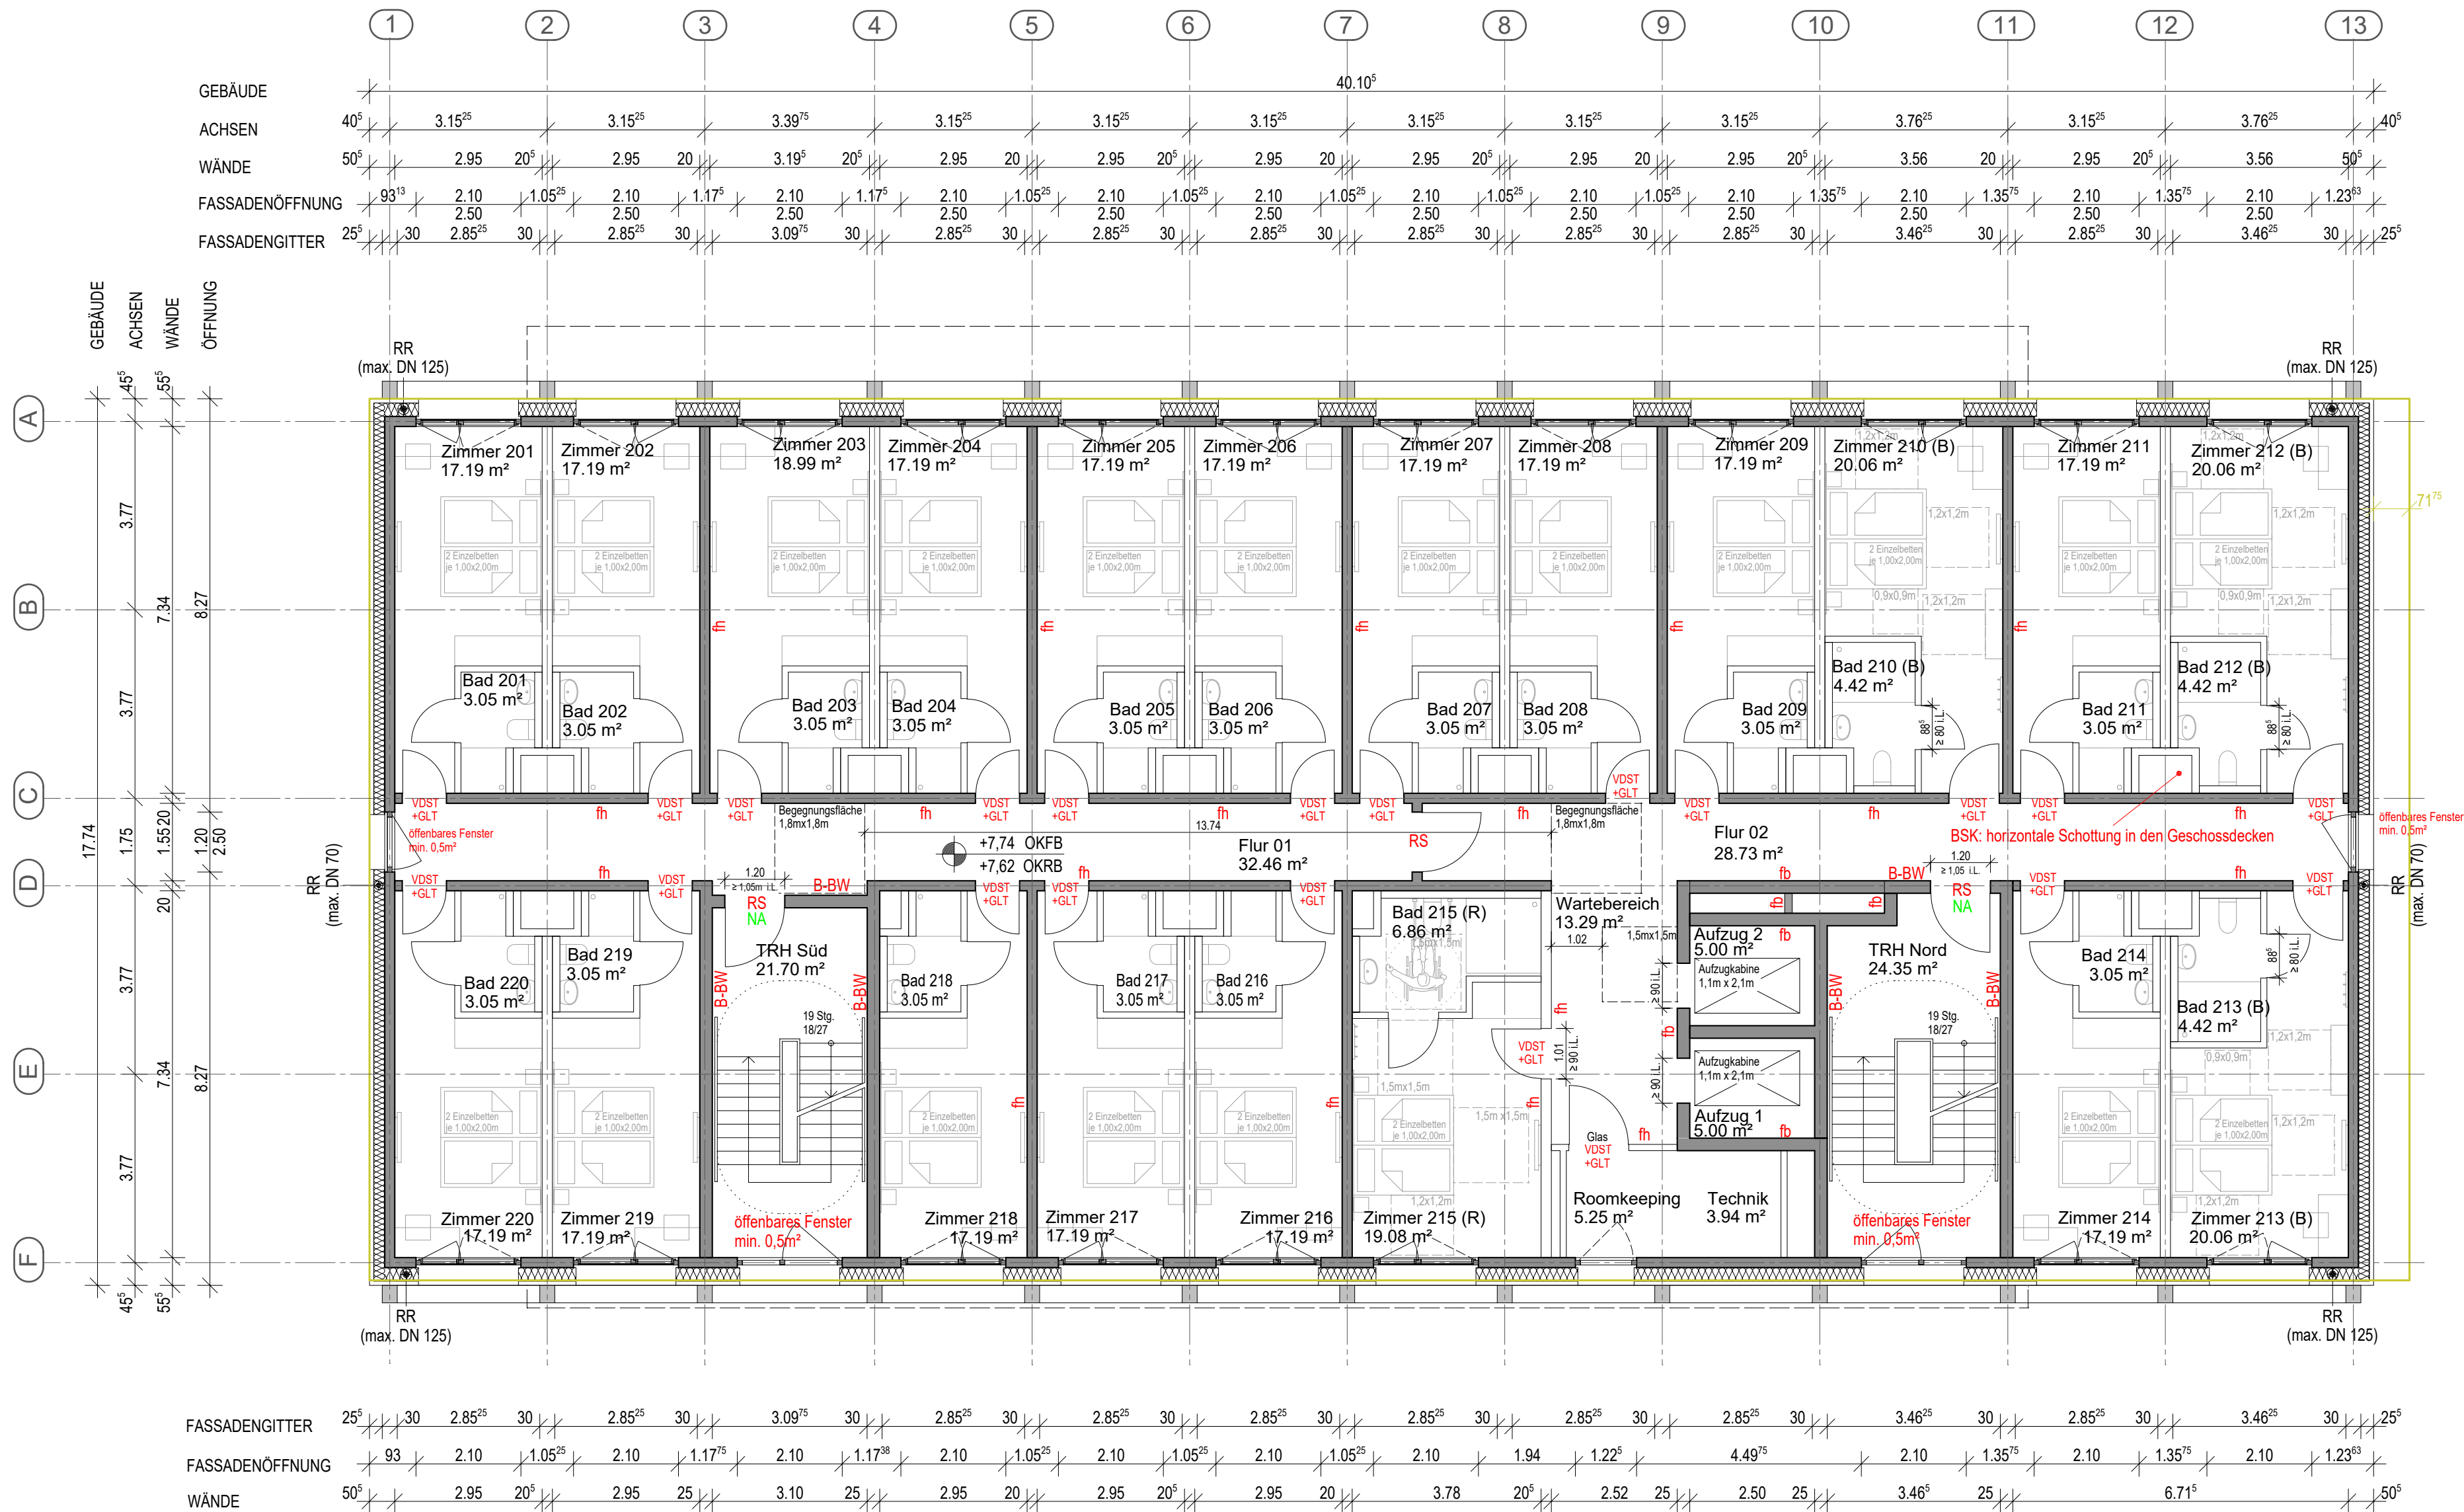

PROJEKT		BAUHERR		ARCHITEKT		ZEICHNUNGSGEHALT						
1295-NHTZ Hotel am Hockeypark Am Hockeypark 6 41179 Mönchengladbach		EWMG - Entwicklungsgesellschaft der Stadt Mönchengladbach mbH Regentenstraße 21 41061 Mönchengladbach		 ottenarchitekten OttenArchitekten GmbH Regenbüsch 9 Hof-Hof 41352 Korschenbroich tel.: 02161 / 44721 fax: 02161 / 44722 info@ottenarchitekten.de		Grundriss 2.Obergeschoss Massivbau Bearb. LÜT Bl.-Gr. DIN A2 Masstab 1:100 Intern 4048 Datum 20210121						
Projektbezeichnung intern 1295-NHTZ		Planbez./ Dateiname		Projekt	Planer	Phase	Planschritt	Darstellung	Ebene	Inhalt	Blattnummer	Index
				1295-NHTZ	LÜT	3	XX	GR	2OG	XXX	025	Vb

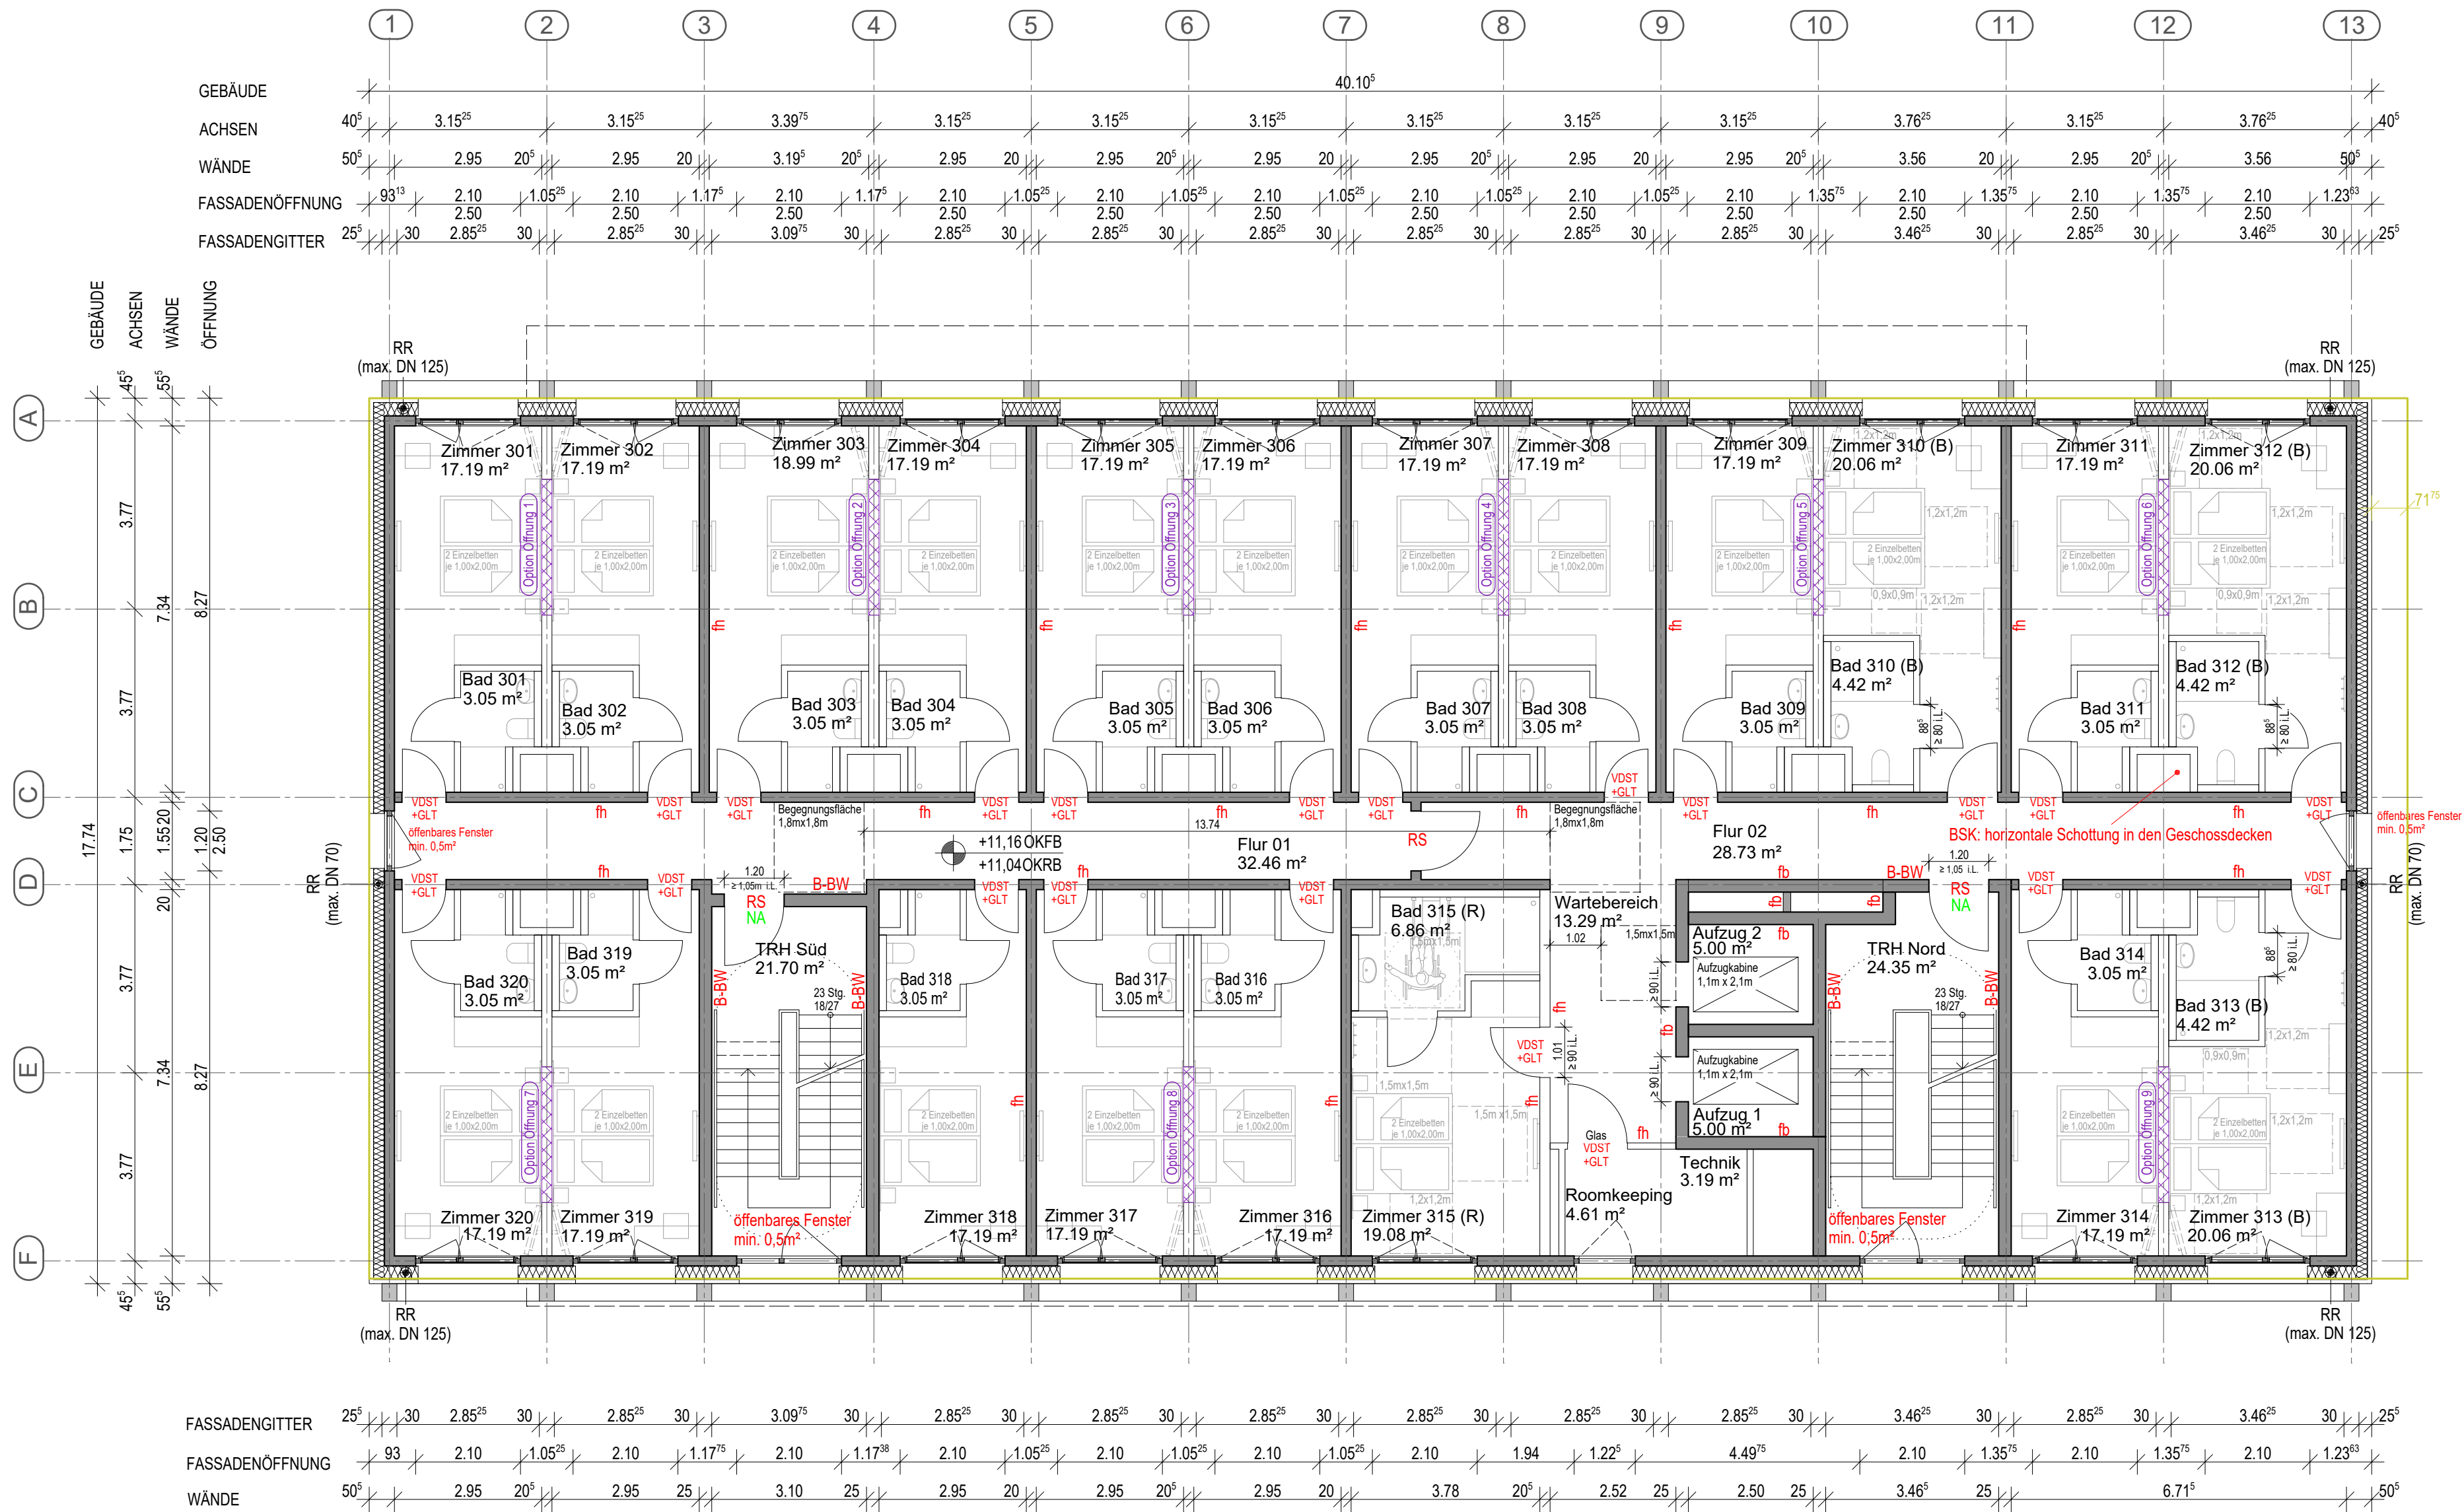

PROJEKT		BAUHERR		ARCHITEKT		ZEICHNUNGSGEHALT						
1295-NHTZ Hotel am Hockeypark Am Hockeypark 6 41179 Mönchengladbach		EWMG - Entwicklungsgesellschaft der Stadt Mönchengladbach mbH Regentenstraße 21 41061 Mönchengladbach		 ottenarchitekten OttenArchitekten GmbH Regenbüsch 9 Hof-Hof 41352 Korschenbroich tel.: 02161 / 44721 fax: 02161 / 44780 info@ottenarchitekten.de		Grundriss 3.Obergeschoss Massivbau Bearb. LÜT Bl.-Gr. DIN A2 Masstab 1:100 Intern 4049 Datum 20210121						
Projektbezeichnung intern 1295-NHTZ		Planbez./ Dateiname		Projekt	Planer	Phase	Planschritt	Darstellung	Ebene	Inhalt	Blattnummer	Index
				1295-NHTZ	LÜT	3	XX	GR	3OG	XXX	026	Vb

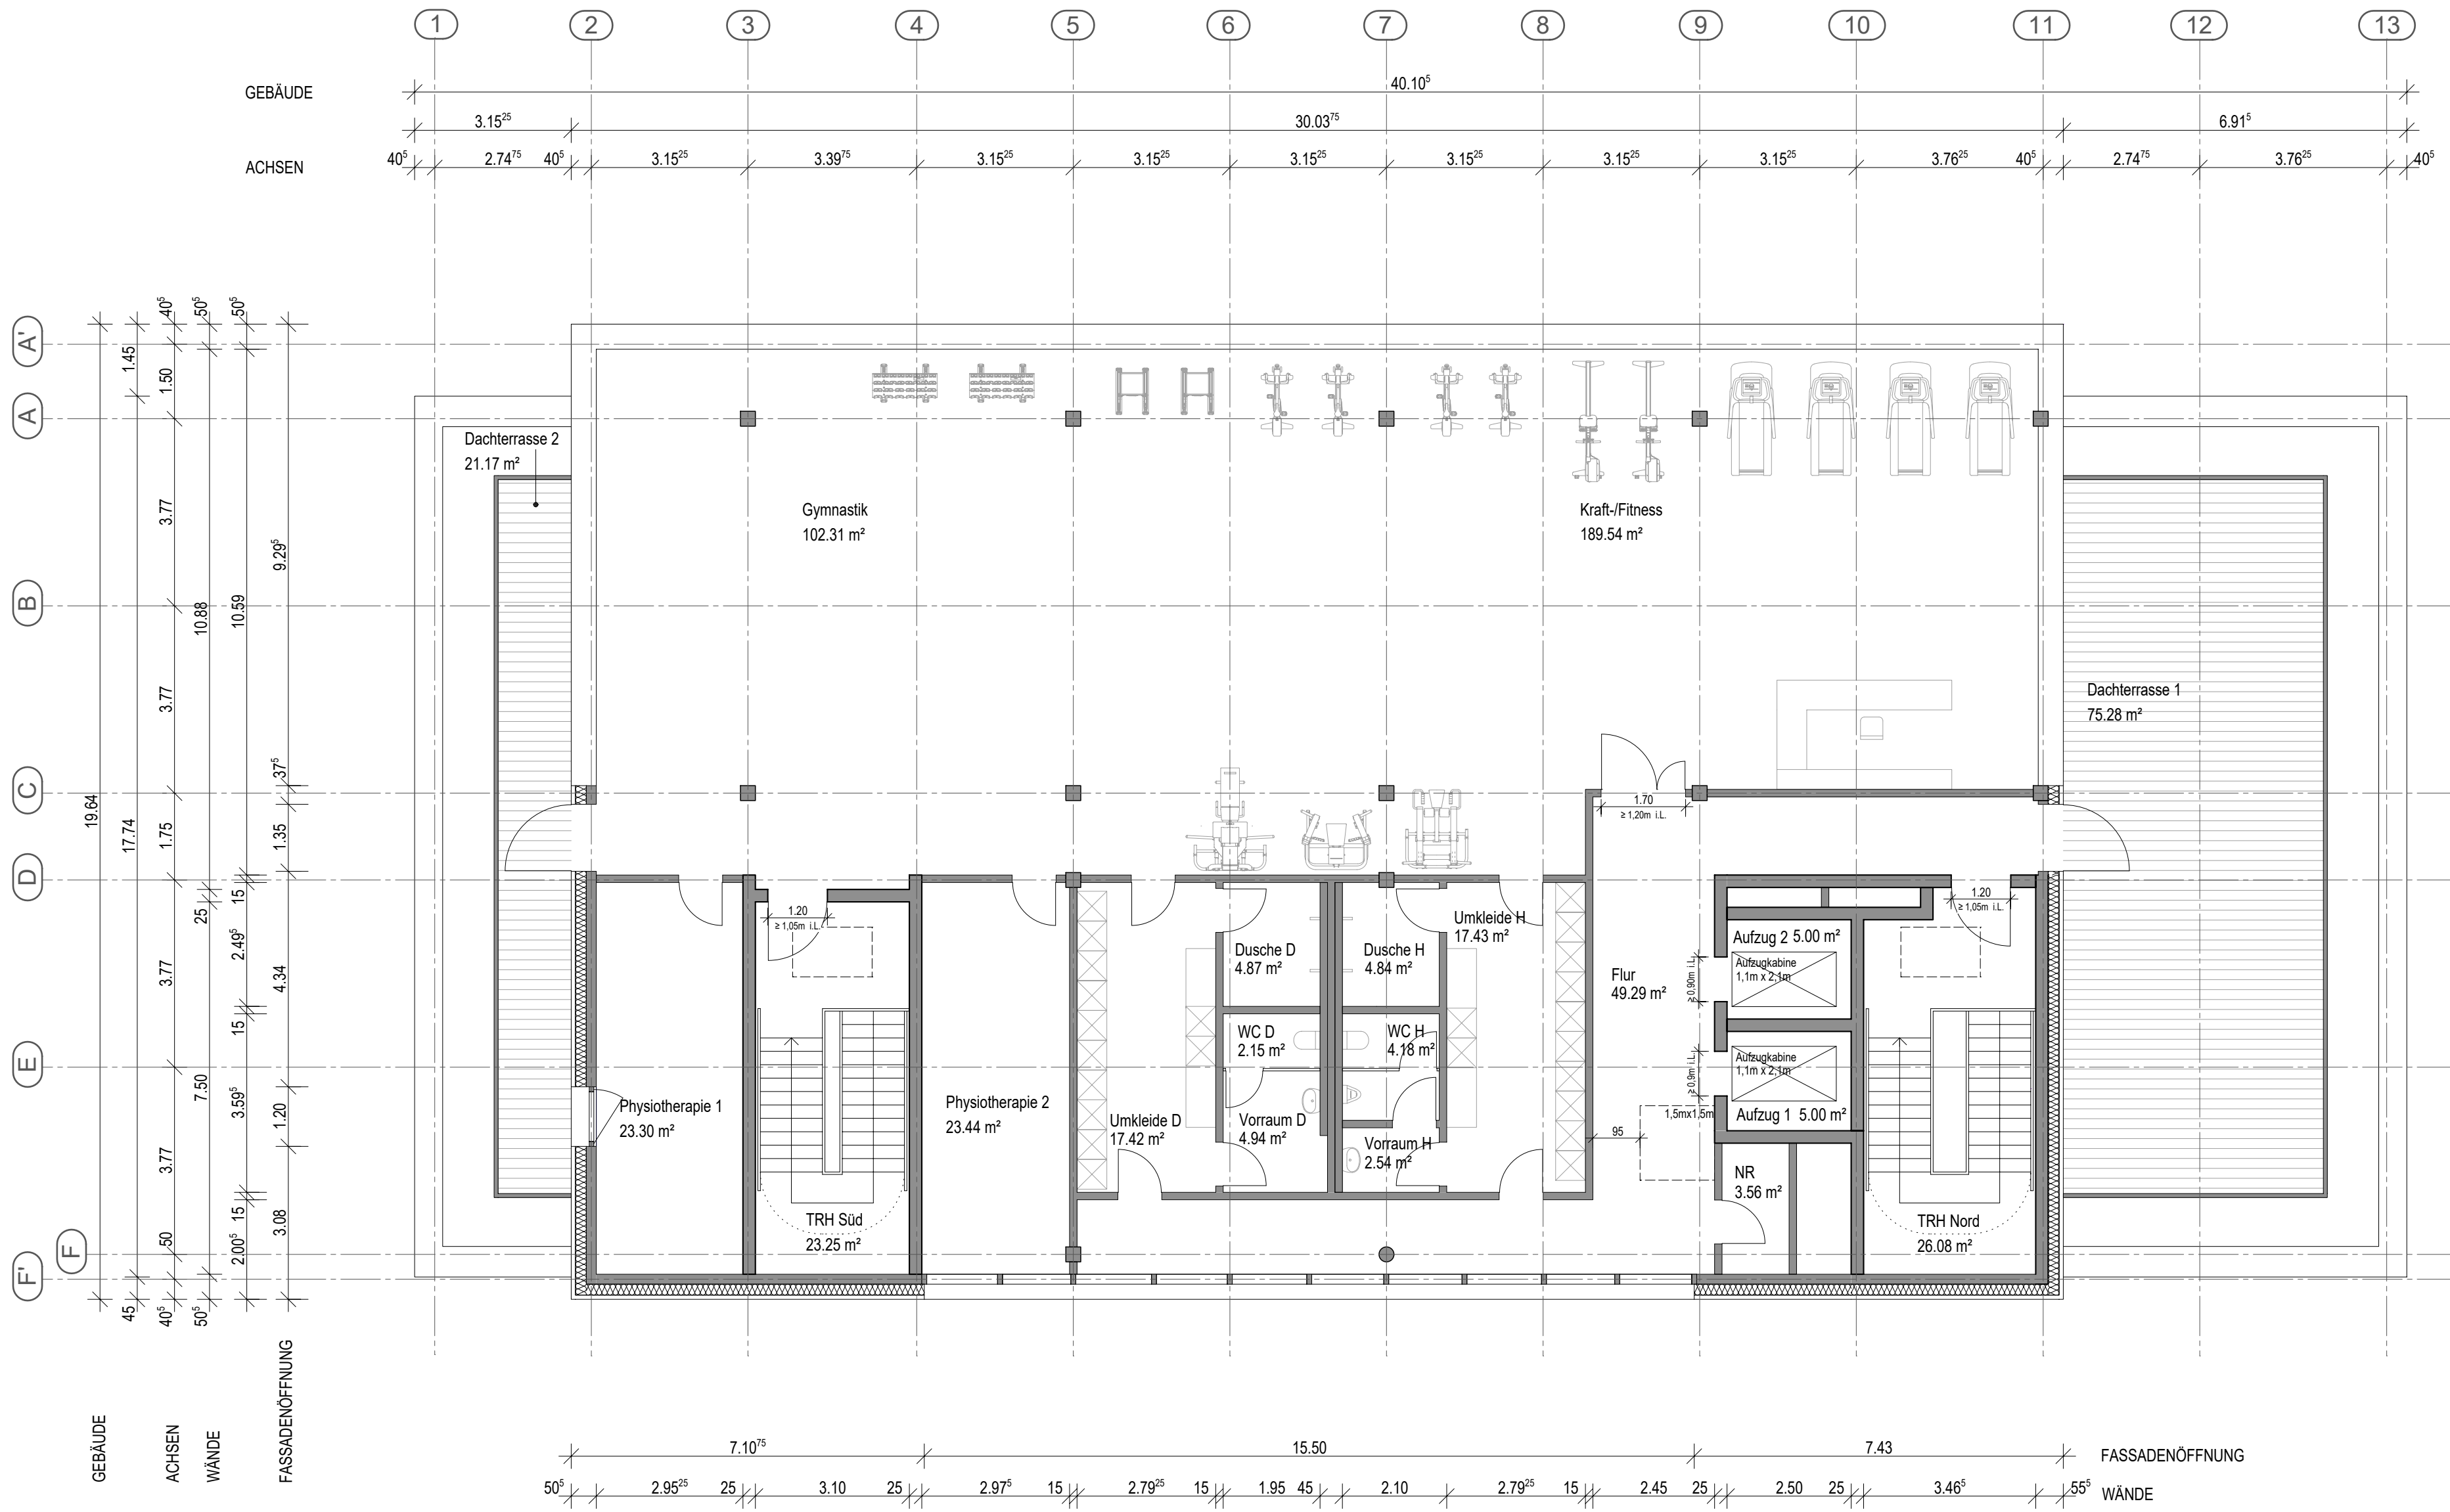

PROJEKT		BAUHERR		ARCHITEKT		ZEICHNUNGSINHALT															
1295-NHTZ Hotel am Hockeypark		EWMG - Entwicklungsgesellschaft der Stadt Mönchengladbach mbH		 ottenarchitekten		Grundriss Dachgeschoss Massivbau															
Am Hockeypark 6 41179 Mönchengladbach		Regentenstraße 21 41061 Mönchengladbach		OttenArchitekten GmbH Regentenstr. 9 Hof-Hof 41352 Korschenbroich		tel.: 02161 / 44721 fax: 02161 / 44784 info@ottenarchitekten.de		Bearb. LÜT Bl.-Gr. DIN A2 Masstab 1:100 Intern 4068 Datum 20210121													
Projektbezeichnung intern 1295-NHTZ		Planbez./ Dateiname		Projekt 1295-NHTZ		Planer LÜT		Phase 3		Planschritt XX		Darstellung GR		Ebene DG		Inhalt XXX		Blattnummer 027		Index Vb	